


skala 1 : 75

balcon	9,2 m2
łazienka	4,7 m2
sypialnia 2	8,7 m2
sypialnia 1	16,4 m2
kuchnia	7,5 m2
pokój dzienny	18,5 m2
przedpokój	11,6 m2
M3 - POK. powierzchnia użytkowa -	67,4 m2

Budynek G, klatka nr 23  
kondygnacja VII, mieszkanie B

WROCLAW, KĘPA STAROMIEJSKA

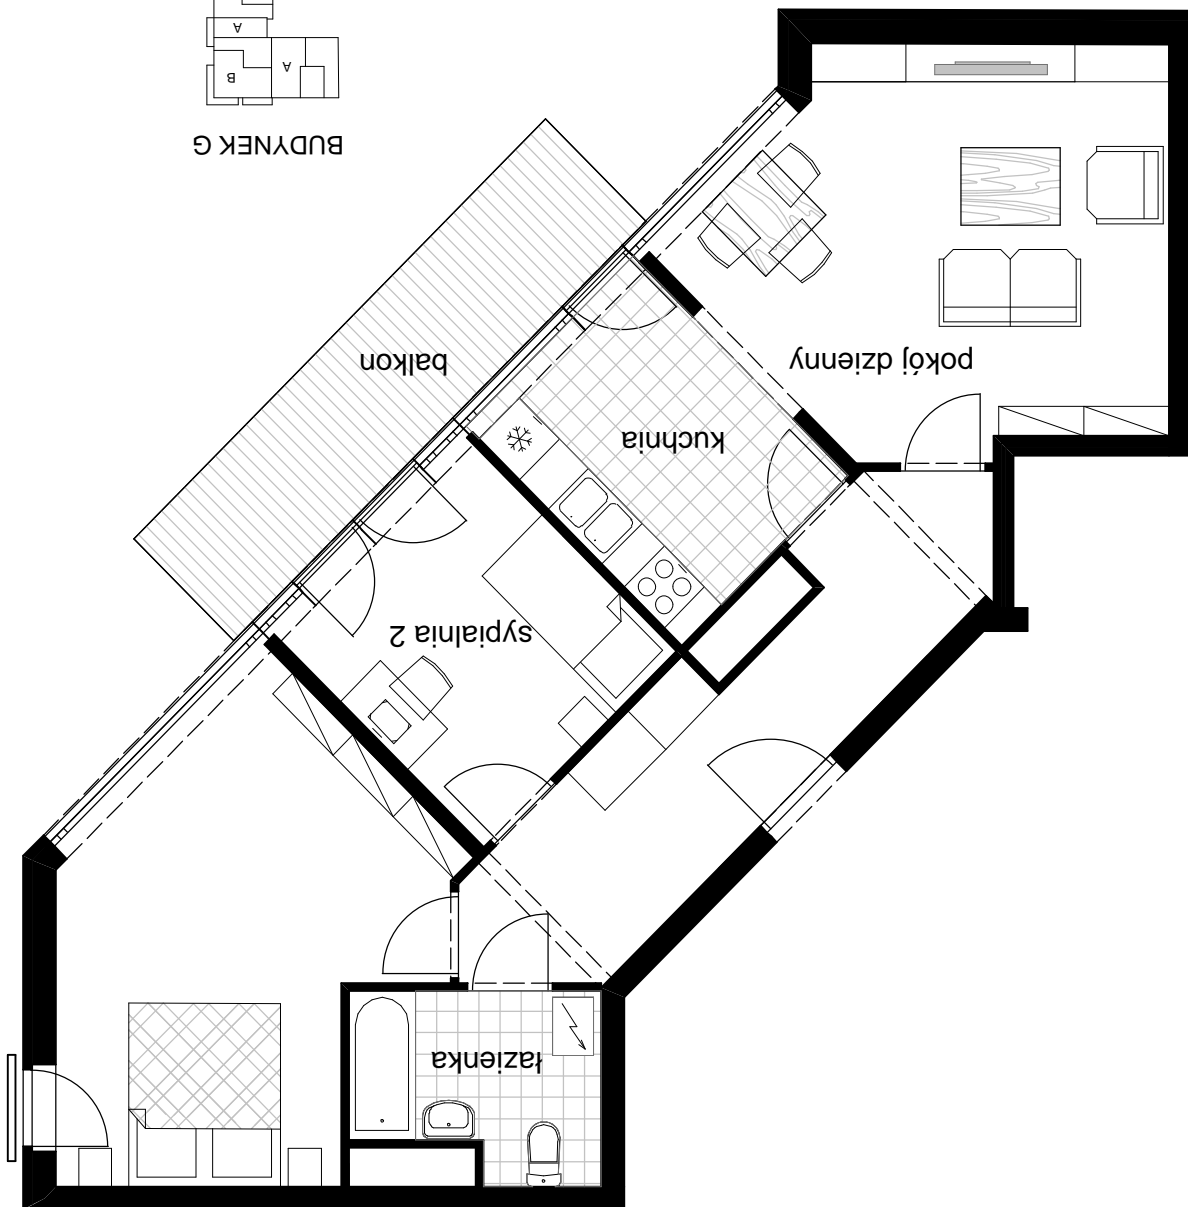

BUDYNEK G

