


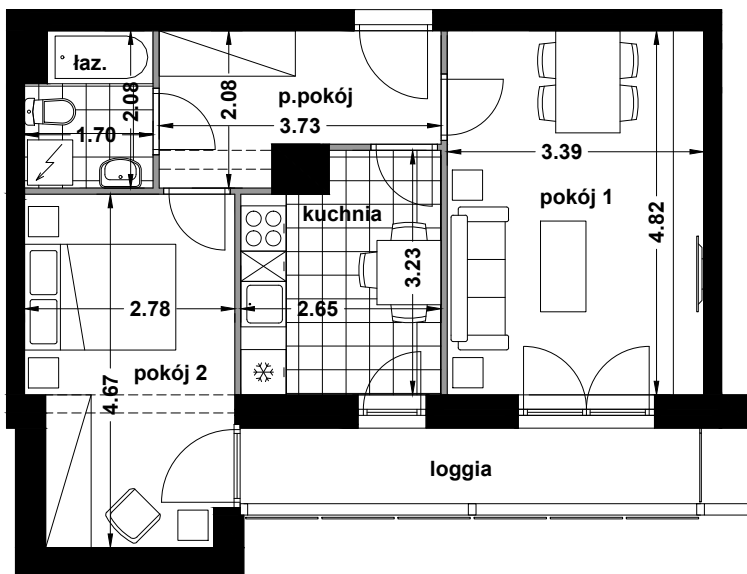


WROCŁAW, UL. LEGNICKA 49A
klatka 10
kondygnacja III
mieszkanie B

M-2pok.
pow. użytkowa **45,65m²**


- przedpokój 6,34m²
- pokój 1 16,16m²
- pokój 2 12,12m²
- kuchnia 7,78m²
- łazienka 3,25m²

- loggia 6,07m²

skala 1:100

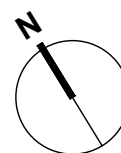

PIXEL HOUSE ETAP 2

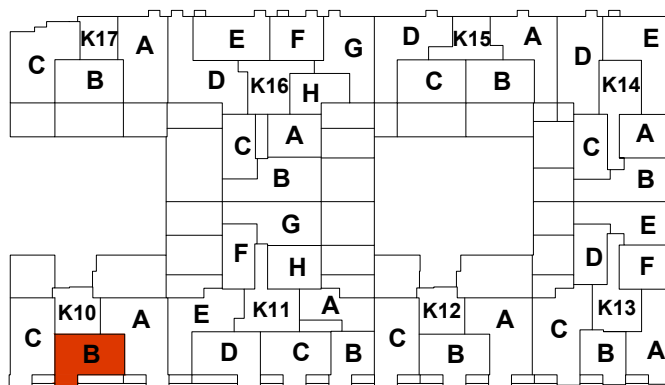

UL. NIEDŹWIEDZIA

■ ściany konstrukcyjne, szachty instalacyjne

■ ściany działowe

UL. LEGNICKA

ETAP 3 / K10 / 3B

UWAGA: wymiary pomieszczeń na rysunku podano w stanie surowym, bez uwzględnienia grubości tynków i okładzin ściennych

projekt: **BABW**

inwestor: **WPBM "MÓJ DOM" S.A**

PIXEL HOUSE