


WROCLAW, UL. LEGNICKA 49A
klatka 10
kondygnacja III
mieszkanie C

M-2pok.
pow. użytkowa **53,54m²**


- przedpokój 7,56m²
- pokój 1 12,74m²
- pokój 2 16,31m²
- kuchnia 13,09m²
- łazienka 3,84m²

- loggia 3,07m²
- taras 33,18m²

skala 1:100

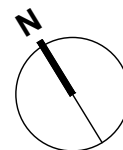

PIXEL HOUSE ETAP 2

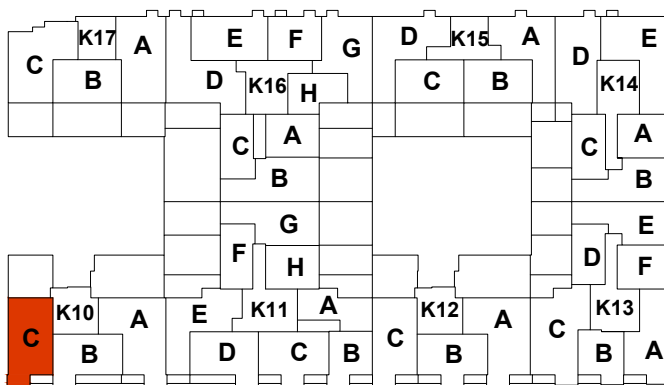

UL. NIEDZWIĘDZIA

UL. LEGNICKA

■ ściany konstrukcyjne, szachty instalacyjne

■ ściany działowe

ETAP 3 / K10 / 3C

UWAGA: wymiary pomieszczeń na rysunku podano w stanie surowym, bez uwzględnienia grubości tynków i okładzin ściennych

projekt: **BABW**

inwestor: **WPBM "MÓJ DOM" S.A**

PIXEL HOUSE