


WROCŁAW, UL. LEGNICKA 49A
klatka 10
kondygnacja IV
mieszkanie B


M-2pok.
pow. użytkowa 45,15m²

- przedpokój 6,84m²
- pokój 1 16,11m²
- pokój 2 11,31m²
- kuchnia 7,52m²
- łazienka 3,37m²
- loggia 1 3,06m²
- loggia 2 3,01m²

skala 1:100

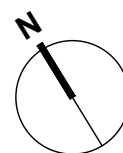

PIXEL HOUSE ETAP 2

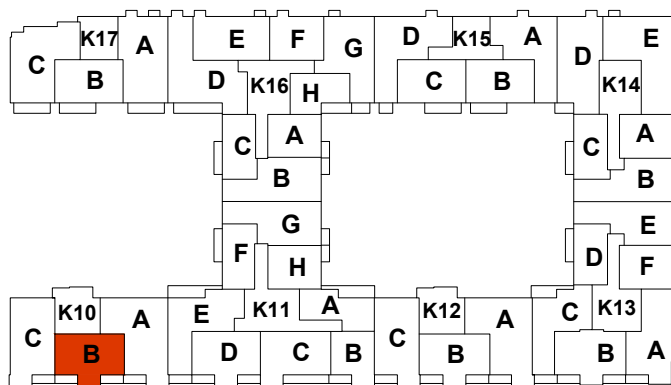

UL. NIEDŹWIEDZIA

UL. LEGNICKA

■ ściany konstrukcyjne, szachty instalacyjne

■ ściany działowe

ETAP 3 / K10 / 4B

UWAGA: wymiary pomieszczeń na rysunku podano w stanie surowym, bez uwzględnienia grubości tynków i okładzin ściennych

projekt: **BABW**

inwestor: **WPBM "MÓJ DOM" S.A**

PIXEL HOUSE