


WROCLAW, UL. LEGNICKA 49A
klatka 10
kondygnacja V
mieszkanie B


M-2pok.
pow. użytkowa 45,51m²

- przedpokój 5,89m²
- pokój 1 16,06m²
- pokój 2 12,48m²
- kuchnia 7,70m²
- łazienka 3,37m²
- loggia 6,07m²

skala 1:100

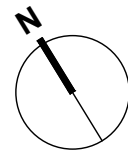

PIXEL HOUSE ETAP 2

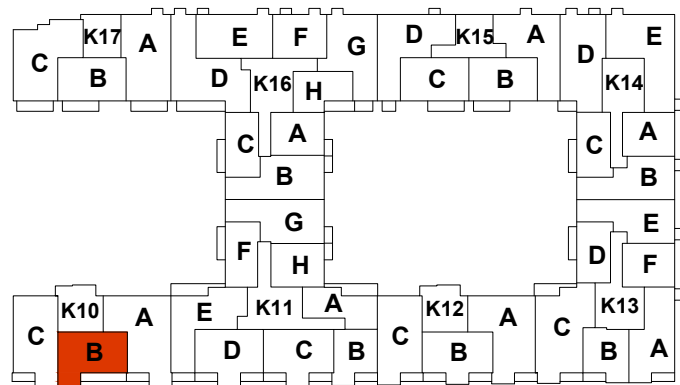

UL. NIEDZWIEDZIA

UL. LEGNICKA

■ ściany konstrukcyjne, szachty instalacyjne

■ ściany działowe

ETAP 3 / K10 / 5B

UWAGA: wymiary pomieszczeń na rysunku podano w stanie surowym, bez uwzględnienia grubości tynków i okładzin ściennych

projekt: BABW

inwestor: WPBM "MÓJ DOM" S.A

PIXEL HOUSE