


WROCLAW, UL. LEGNICKA 49A  
klatka 10  
kondygnacja V  
mieszkanie C


M-3pok.  
pow. użytkowa 53,36m<sup>2</sup>

- przedpokój 9,42m<sup>2</sup>
- pokój 1 11,66m<sup>2</sup>
- pokój 2 11,53m<sup>2</sup>
- pokój 3 + kuchnia 16,20m<sup>2</sup>
- łazienka 2,96m<sup>2</sup>
- wc 1,59m<sup>2</sup>
- loggia 3,07m<sup>2</sup>

skala 1:100

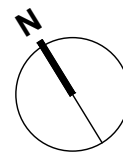

PIXEL HOUSE ETAP 2

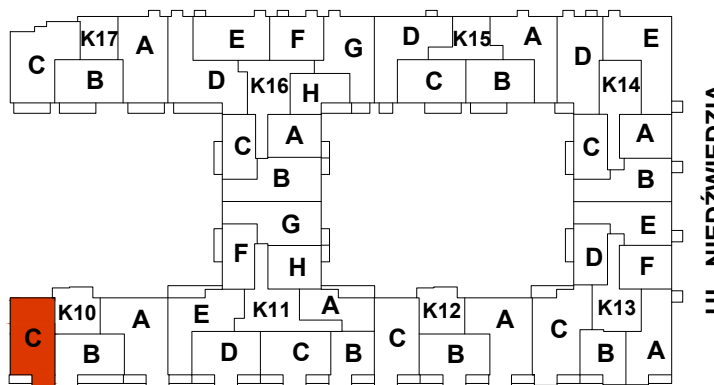

UL. NIEDZWIEDZIA

UL. LEGNICKA

- ściany konstrukcyjne, szachty instalacyjne
- ściany działowe

ETAP 3 / K10 / 5C

UWAGA: wymiary pomieszczeń na rysunku podano w stanie surowym, bez uwzględnienia grubości tynków i okładzin ściennych

**PIXEL HOUSE**    inwestor: WPBM "MÓJ DOM" S.A    projekt: BABW