
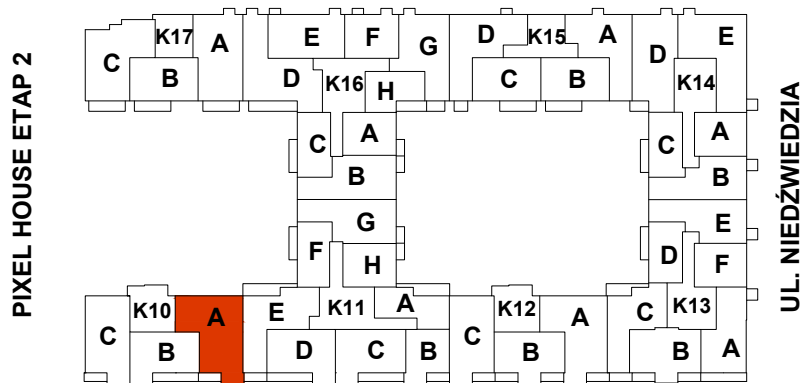


WROCLAW, UL. LEGNICKA 49A
klatka 10
kondygnacja VII
mieszkanie A

M-3pok.
pow. użytkowa **64,16m²**

- przedpokój 11,12m²
- pokój 1 16,32m²
- pokój 2 8,34m²
- pokój 3 12,22m²
- kuchnia 12,56m²
- łazienka 3,60m²
- loggia 3,06m²

skala 1:100

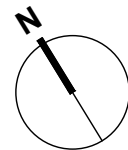

- ściany konstrukcyjne, szachty instalacyjne
- ściany działowe

UL. LEGNICKA

ETAP 3 / K10 / 7A

UWAGA: wymiary pomieszczeń na rysunku podano w stanie surowym, bez uwzględnienia grubości tynków i okładzin ściennych

projekt: **BABW**

inwestor: **WPBM "MÓJ DOM" S.A**

PIXEL HOUSE