
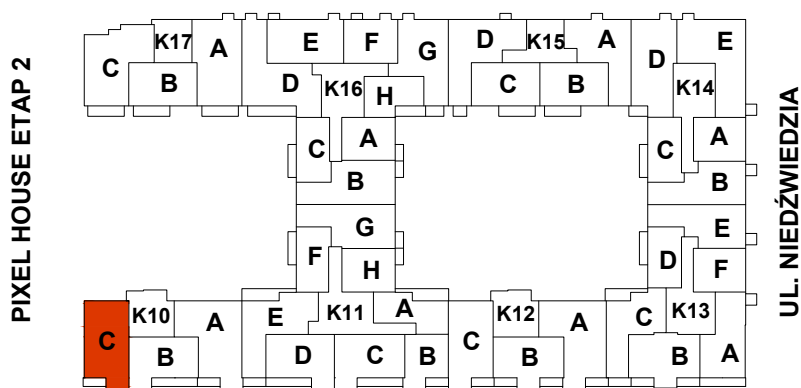


WROCLAW, UL. LEGNICKA 49A
klatka 10
kondygnacja VII
mieszkanie C

M-3pok.
pow. użytkowa **52,62m²**

- przedpokój 8,41m²
- pokój 1 11,66m²
- pokój 2 11,53m²
- pokój 3 + kuchnia 16,14m²
- łazienka 3,16m²
- wc 1,72m²
- loggia 3,07m²

skala 1:100

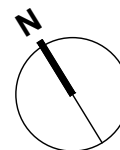

■ ściany konstrukcyjne, szachty instalacyjne

■ ściany działowe

UL. LEGNICKA

ETAP 3 / K10 / 7C

UWAGA: wymiary pomieszczeń na rysunku podano w stanie surowym, bez uwzględnienia grubości tynków i okładzin ściennych

projekt: **BABW**

inwestor: **WPBM "MÓJ DOM" S.A**

PIXEL HOUSE