


WROCLAW, UL. LEGNICKA 49A
klatka 10
kondygnacja VIII
mieszkanie B

M-2pok.
pow. użytkowa 44,81m²

- przedpokój 6,50m²
- pokój 1 16,11m²
- pokój 2 11,31m²
- kuchnia 7,52m²
- łazienka 3,37m²
- loggia 1 3,06m²
- loggia 2 3,01m²

skala 1:100

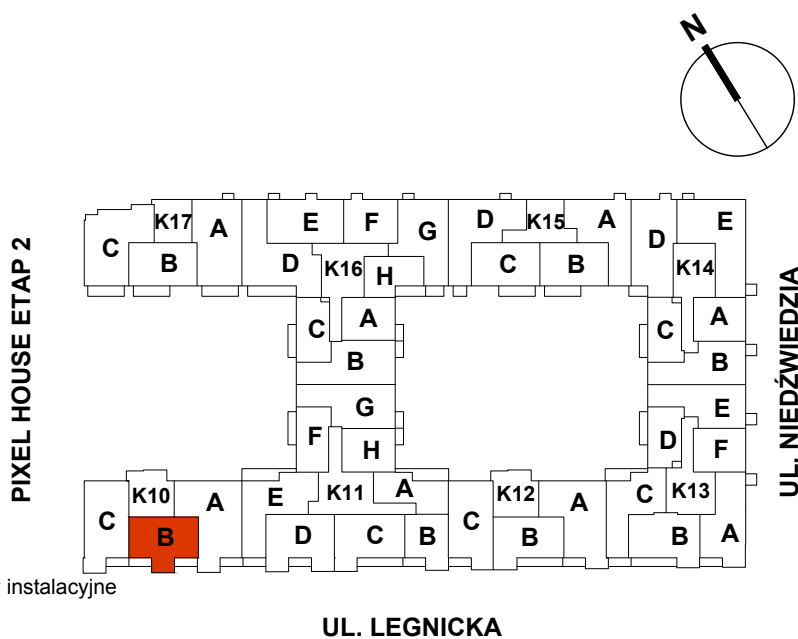

- ściany konstrukcyjne, szachty instalacyjne
- ściany działowe

ETAP 3 / K10 / 8B

UWAGA: wymiary pomieszczeń na rysunku podano w stanie surowym, bez uwzględnienia grubości tynków i okładzin ściennych