


WROCLAW, UL. LEGNICKA 49A
klatka 10
kondygnacja IX
mieszkanie B


M-2pok.
pow. użytkowa **44,75m²**

- przedpokój 5,69m²
- pokój 1 16,06m²
- pokój 2 11,93m²
- kuchnia 7,70m²
- łazienka 3,37m²
- loggia 6,07m²

skala 1:100

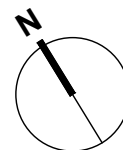

PIXEL HOUSE ETAP 2

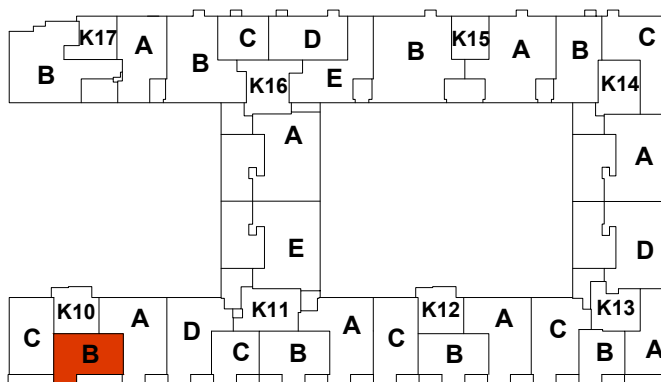

UL. NIEDZWIEDZIA

UL. LEGNICKA

- ściany konstrukcyjne, szachty instalacyjne
- ściany działowe

ETAP 3 / K10 / 9B

UWAGA: wymiary pomieszczeń na rysunku podano w stanie surowym, bez uwzględnienia grubości tynków i okładzin ściennych

projekt: **BABW**

inwestor: **WPBM "MÓJ DOM" S.A**

PIXEL HOUSE