


WROCLAW, UL. LEGNICKA 49A
klatka 10
kondygnacja IX
mieszkanie C

M-2pok.
pow. użytkowa 47,12m²


- przedpokój 7,72m²
- pokój 1 10,87m²
- pokój 2 16,03m²
- kuchnia 8,62m²
- łazienka 3,88m²

- loggia 6,07m²

skala 1:100

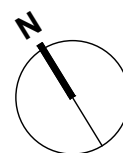

PIXEL HOUSE ETAP 2

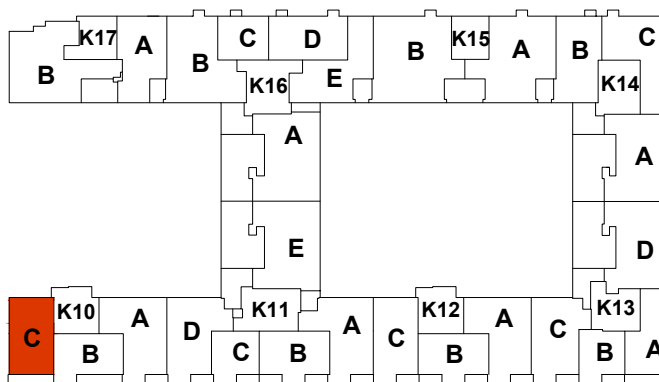

UL. NIEDZWIEDZIA

UL. LEGNICKA

■ ściany konstrukcyjne, szachty instalacyjne

■ ściany działowe

ETAP 3 / K10 / 9C

UWAGA: wymiary pomieszczeń na rysunku podano w stanie surowym, bez uwzględnienia grubości tynków i okładzin ściennych

projekt: BABW

inwestor: WPBM "MÓJ DOM" S.A

PIXEL HOUSE