


WROCLAW, UL. LEGNICKA 49A
klatka 11
kondygnacja III
mieszkanie A


M-3pok.
pow. użytkowa 73,37m²

· przedpokój	16,21m ²
· pokój 1	17,52m ²
· pokój 2	12,99m ²
· pokój 3	9,20m ²
· kuchnia	10,45m ²
· łazienka	4,11m ²
· wc	1,52m ²
· pom. gosp.	1,37m ²
· loggia	3,07m ²
· taras	17,18m ²

skala 1:100

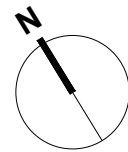

PIXEL HOUSE ETAP 2

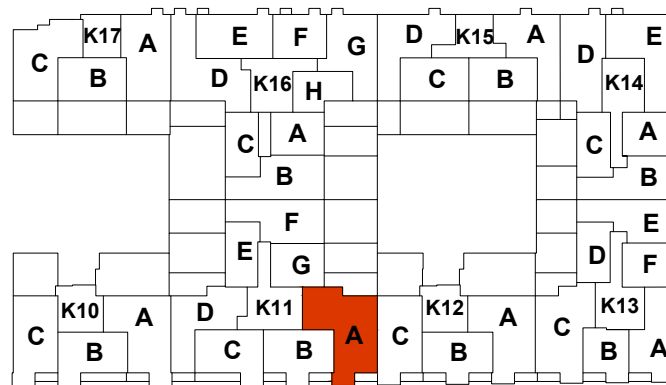

UL. NIEDŹWIEDZIA

■ ściany konstrukcyjne, szachty instalacyjne
■ ściany działowe

UL. LEGNICKA

ETAP 3 / K11 / 3A

UWAGA: wymiary pomieszczeń na rysunku podano w stanie surowym, bez uwzględnienia grubości tynków i okładzin ściennych

projekt: BABW

inwestor: WPBM "MÓJ DOM" S.A

PIXEL HOUSE