
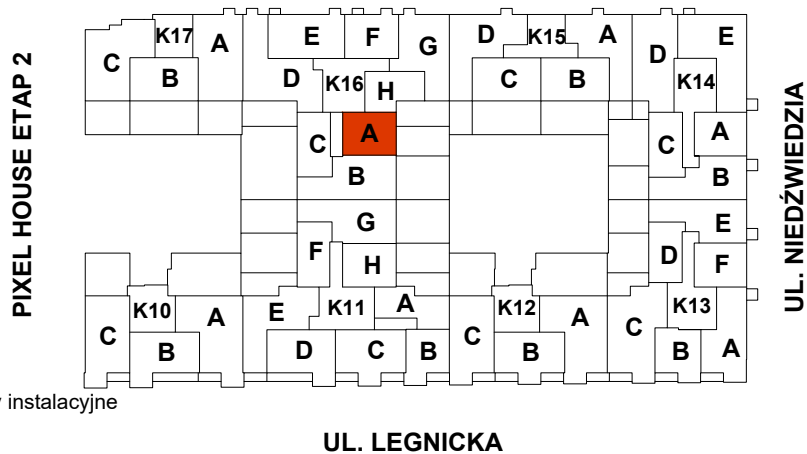


WROCŁAW, UL. LEGNICKA 49A
 klatka 16
 kondygnacja III
 mieszkanie A

M-1pok.
 pow. użytkowa 33,60m²

- przedpokój 4,10m²
- pokój 1 16,26m²
- kuchnia 9,34m²
- łazienka 3,90m²
- taras 25,85m²

skala 1:100

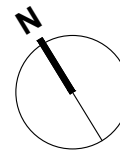

- ściany konstrukcyjne, szachty instalacyjne
- ściany działowe

ETAP 3 / K16 / 3A

UWAGA: wymiary pomieszczeń na rysunku podano w stanie surowym, bez uwzględnienia grubości tynków i okładzin ściennych