



WROCŁAW, UL. LEGNICKA 49A
 klatka 16
 kondygnacja III
 mieszkanie D

M-3pok.
 pow. użytkowa 68,58m²

- przedpokój 11,80m²
- pokój 1 16,46m²
- pokój 2 12,34m²
- pokój 3 13,73m²
- kuchnia 9,95m²
- łazienka 4,30m²

- taras 23,90m²

skala 1:100

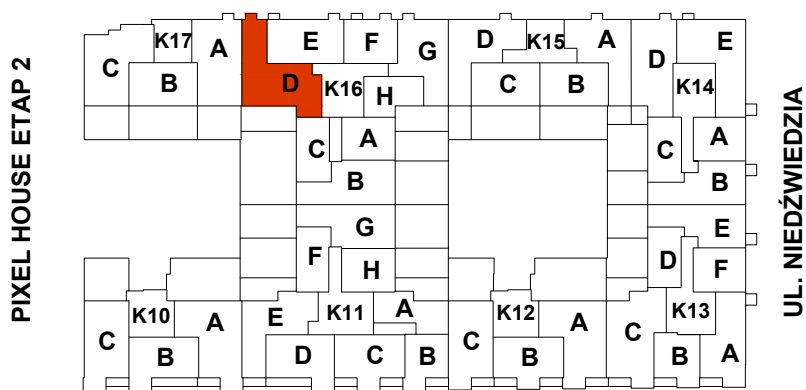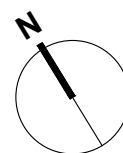

- ściany konstrukcyjne, szachty instalacyjne
- ściany działowe

UL. LEGNICKA

ETAP 3 / K16 / 3D

UWAGA: wymiary pomieszczeń na rysunku podano w stanie surowym, bez uwzględnienia grubości tynków i okładzin ściennych