
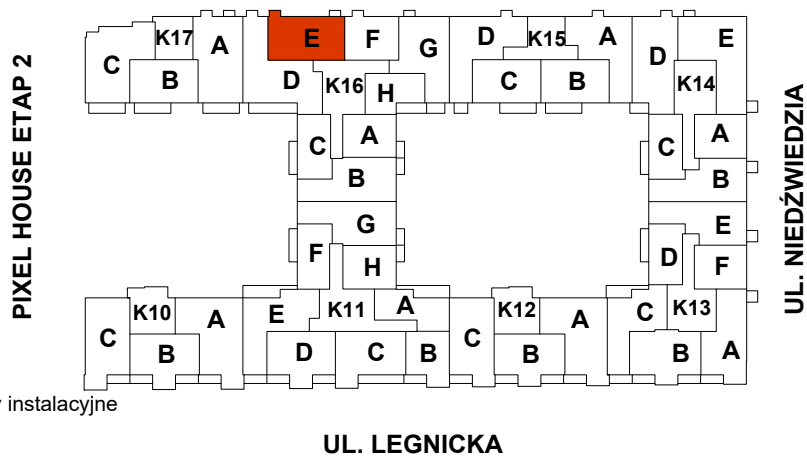


WROCŁAW, UL. LEGNICKA 49A
 klatka 16
 kondygnacja IV
 mieszkanie E

M-2pok.
 pow. użytkowa 50,72m²

- przedpokój 8,09m²
- pokój 1 18,52m²
- pokój 2 9,54m²
- kuchnia 10,92m²
- łazienka 3,65m²
- taras 2,22m²

skala 1:100

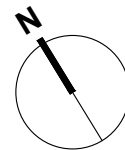

- ściany konstrukcyjne, szachty instalacyjne
- ściany działowe

ETAP 3 / K16 / 4E

UWAGA: wymiary pomieszczeń na rysunku podano w stanie surowym, bez uwzględnienia grubości tynków i okładzin ściennych

projekt: BABW

inwestor: WPBM "MÓJ DOM" S.A

PIXEL HOUSE