
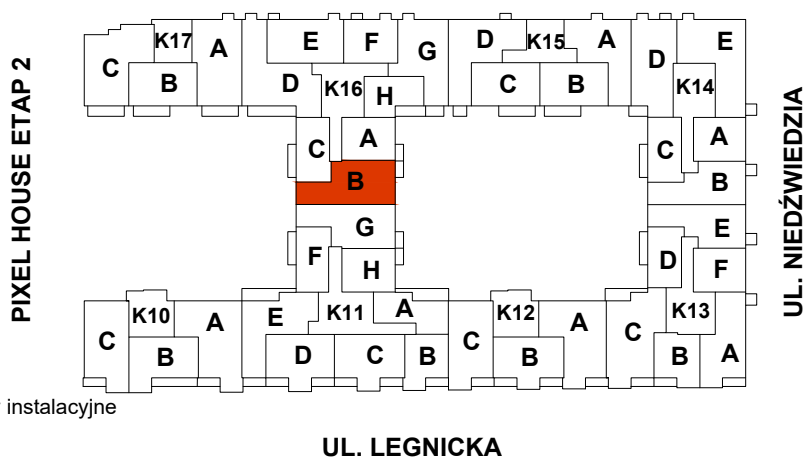


WROCŁAW, UL. LEGNICKA 49A  
 klatka 16  
 kondygnacja V  
 mieszkanie B

M-2pok.  
 pow. użytkowa 51,73m<sup>2</sup>

- przedpokój 7,40m<sup>2</sup>
- pokój 1 16,86m<sup>2</sup>
- pokój 2 11,52m<sup>2</sup>
- kuchnia 12,67m<sup>2</sup>
- łazienka 3,28m<sup>2</sup>
- balkon 2,18m<sup>2</sup>

skala 1:100

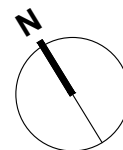

- ściany konstrukcyjne, szachty instalacyjne
- ściany działowe

**ETAP 3 / K16 / 5B**

UWAGA: wymiary pomieszczeń na rysunku podano w stanie surowym, bez uwzględnienia grubości tynków i okładzin ściennych