


WROCŁAW, UL. LEGNICKA 49A
 klatka 16
 kondygnacja V
 mieszkanie C


M-1pok.
 pow. użytkowa 31,08m²

- przedpokój 3,45m²
- pokój 1 16,72m²
- kuchnia 7,16m²
- łazienka 3,75m²
- balkon 4,37m²

skala 1:100

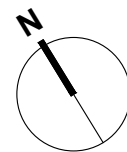

PIXEL HOUSE ETAP 2

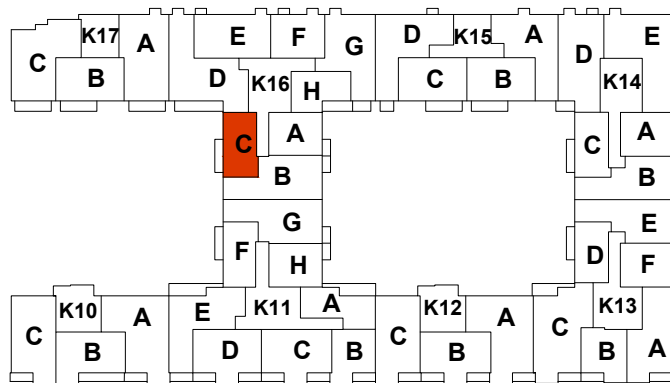

UL. NIEDŹWIEDZIA

UL. LEGNICKA

- ściany konstrukcyjne, szachty instalacyjne
- ściany działowe

ETAP 3 / K16 / 5C

UWAGA: wymiary pomieszczeń na rysunku podano w stanie surowym, bez uwzględnienia grubości tynków i okładzin ściennych

projekt: **BABW**

inwestor: **WPBM "MÓJ DOM" S.A**

PIXEL HOUSE