


WROCLAW, UL. LEGNICKA 49A
klatka 16
kondygnacja V
mieszkanie F


M-2pok.
pow. użytkowa **35,05m²**

- przedpokój 4,42m²
- pokój 1+kuchnia 16,57m²
- pokój 2 10,25m²
- łazienka 3,81m²
- taras 2,22m²

skala 1:100

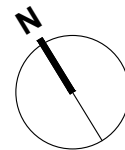

PIXEL HOUSE ETAP 2

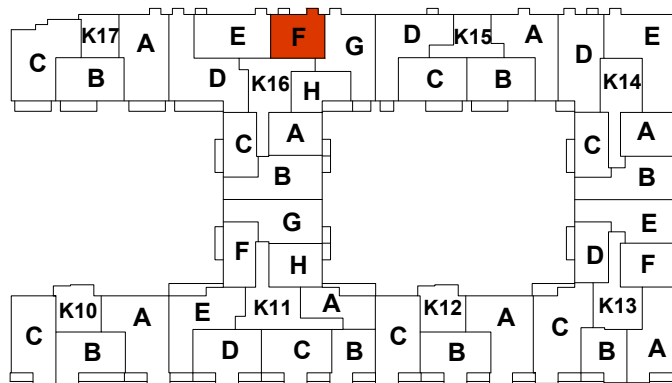

UL. NIEDŹWIEDZIA

■ ściany konstrukcyjne, szachty instalacyjne

■ ściany działowe

UL. LEGNICKA

ETAP 3 / K16 / 5F

UWAGA: wymiary pomieszczeń na rysunku podano w stanie surowym, bez uwzględnienia grubości tynków i okładzin ściennych

projekt: **BABW**

inwestor: **WPBM "MÓJ DOM" S.A**

PIXEL HOUSE