
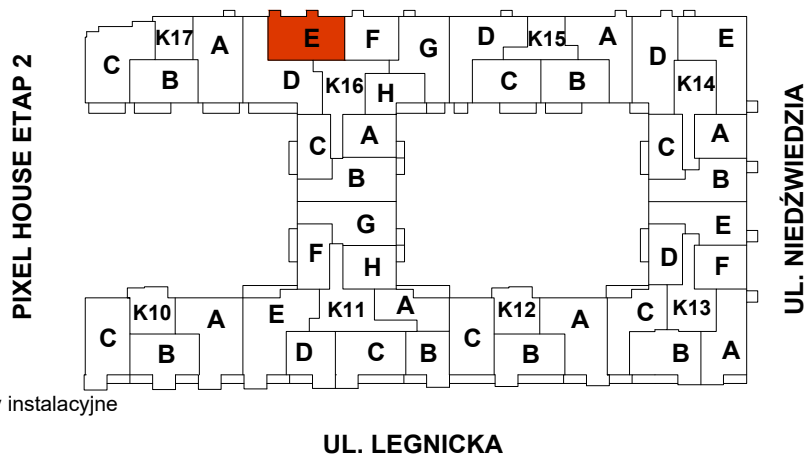


WROCŁAW, UL. LEGNICKA 49A  
 klatka 16  
 kondygnacja VI  
 mieszkanie E

M-2pok.  
 pow. użytkowa 50,30m<sup>2</sup>

- przedpokój 7,91m<sup>2</sup>
- pokój 1 17,21m<sup>2</sup>
- pokój 2 13,01m<sup>2</sup>
- kuchnia 8,52m<sup>2</sup>
- łazienka 3,65m<sup>2</sup>
- balkon 2,22m<sup>2</sup>

skala 1:100

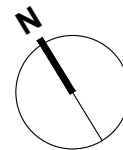

- ściany konstrukcyjne, szachty instalacyjne
- ściany działowe

**ETAP 3 / K16 / 6E**

UWAGA: wymiary pomieszczeń na rysunku podano w stanie surowym, bez uwzględnienia grubości tynków i okładzin ściennych