


WROCŁAW, UL. LEGNICKA 49A
 klatka 16
 kondygnacja VII
 mieszkanie E


M-2pok.
 pow. użytkowa 50,30m²

- przedpokój 8,09m²
- pokój 1 17,21m²
- pokój 2 10,57m²
- kuchnia 10,78m²
- łazienka 3,65m²
- balkon 2,22m²

skala 1:100

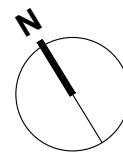

PIXEL HOUSE ETAP 2

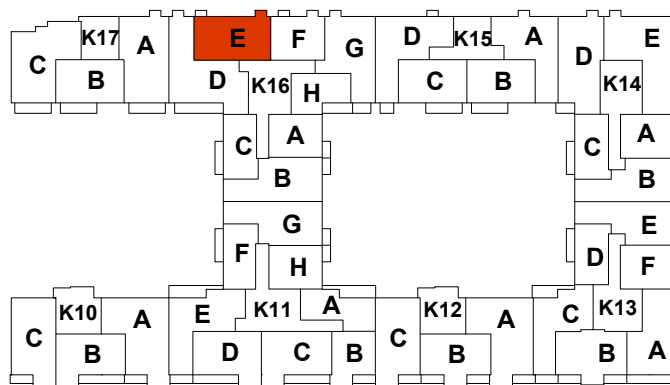

UL. NIEDŹWIEDZIA

UL. LEGNICKA

- ściany konstrukcyjne, szachty instalacyjne
- ściany działowe

ETAP 3 / K16 / 7E

UWAGA: wymiary pomieszczeń na rysunku podano w stanie surowym, bez uwzględnienia grubości tynków i okładzin ściennych