


WROCLAW, UL. LEGNICKA 49A  
 klatka 16  
 kondygnacja IX  
 mieszkanie A

M-3pok.  
 pow. użytkowa 73,29m<sup>2</sup>

- przedpokój 1 4,87m<sup>2</sup>
- przedpokój 2 6,04m<sup>2</sup>
- pokój 1 + kuchnia 29,33m<sup>2</sup>
- pokój 2 12,32m<sup>2</sup>
- pokój 3 12,16m<sup>2</sup>
- łazienka 6,56m<sup>2</sup>
- wc 2,01m<sup>2</sup>
  
- taras 42,21m<sup>2</sup>

skala 1:100

PIXEL HOUSE ETAP 2

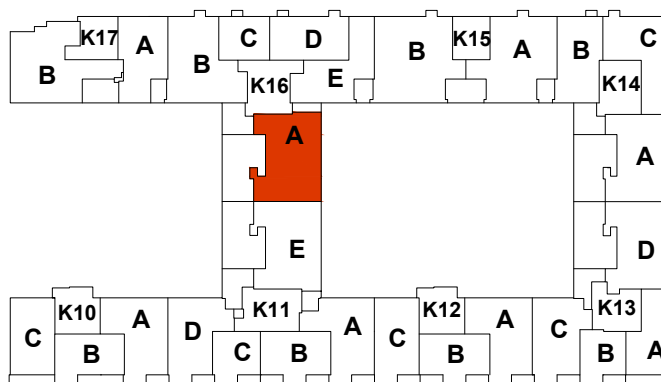

UL. LEGNICKA

UL. NIEDZWIEDZIA

■ ściany konstrukcyjne, szachty instalacyjne

■ ściany działowe

ETAP 3 / K16 / 9A

UWAGA: wymiary pomieszczeń na rysunku podano w stanie surowym, bez uwzględnienia grubości tynków i okładzin ściennych