


WROCŁAW, UL. LEGNICKA 49A
klatka 17
kondygnacja IV
mieszkanie A


M-4pok.
pow. użytkowa **59,55m²**

- przedpokój 8,85m²
- pokój 1 9,55m²
- pokój 2 + kuchnia 16,22m²
- pokój 3 8,84m²
- pokój 4 12,27m²
- łazienka 3,82m²
- balkon 6,00m²
- taras 1,44m²

skala 1:100

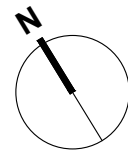

PIXEL HOUSE ETAP 2

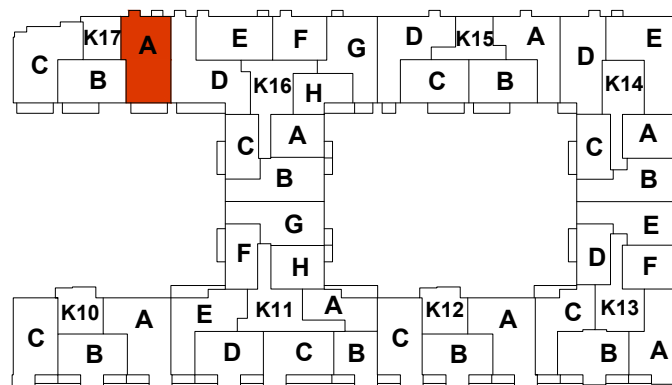

UL. NIEDŹWIEDZIA

UL. LEGNICKA

- ściany konstrukcyjne, szachty instalacyjne
- ściany działowe

ETAP 3 / K17 / 4A

UWAGA: wymiary pomieszczeń na rysunku podano w stanie surowym, bez uwzględnienia grubości tynków i okładzin ściennych

projekt: **BABW**

inwestor: **WPBM "MÓJ DOM" S.A**

PIXEL HOUSE