


WROCLAW, UL. LEGNICKA 49A
klatka 17
kondygnacja IV
mieszkanie C


M-3pok.
pow. użytkowa 60,24m²

- przedpokój 8,45m²
- pokój 1 16,29m²
- pokój 2 10,78m²
- pokój 3 9,10m²
- kuchnia 9,78m²
- łazienka 5,84m²
- balkon 6,00m²

skala 1:100

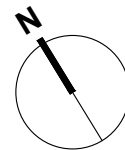

PIXEL HOUSE ETAP 2

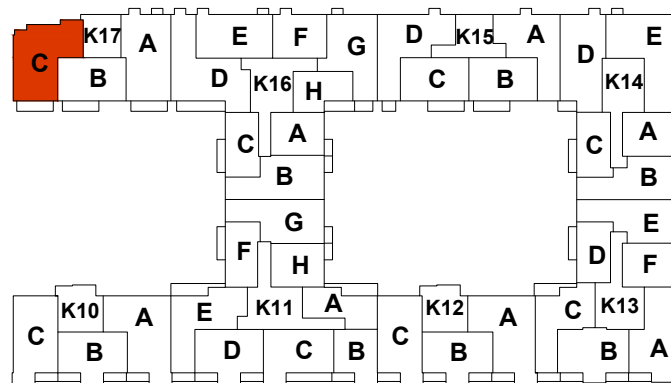

UL. NIEDŹWIEDZIA

UL. LEGNICKA

- ściany konstrukcyjne, szachty instalacyjne
- ściany działowe

ETAP 3 / K17 / 4C

UWAGA: wymiary pomieszczeń na rysunku podano w stanie surowym, bez uwzględnienia grubości tynków i okładzin ściennych

projekt: BABW

inwestor: WPBM "MÓJ DOM" S.A

PIXEL HOUSE