


WROCŁAW, UL. LEGNICKA 49A
klatka 17
kondygnacja VI
mieszkanie A


M-3pok.
pow. użytkowa 57,90m²

- przedpokój 8,85m²
- pokój 1 16,08m²
- pokój 2 8,84m²
- pokój 3 12,27m²
- kuchnia 8,04m²
- łazienka 3,82m²
- balkon 6,00m²
- taras 1,44m²

skala 1:100

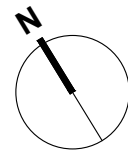

PIXEL HOUSE ETAP 2

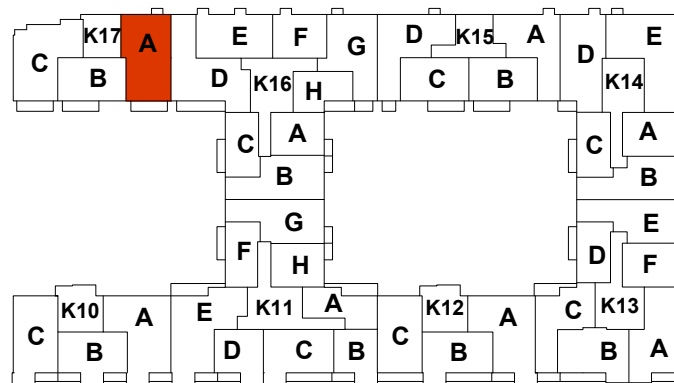

UL. NIEDŹWIEDZIA

UL. LEGNICKA

- ściany konstrukcyjne, szachty instalacyjne
- ściany działowe

ETAP 3 / K17 / 6A

UWAGA: wymiary pomieszczeń na rysunku podano w stanie surowym, bez uwzględnienia grubości tynków i okładzin ściennych

projekt: BABW

inwestor: WPBM "MÓJ DOM" S.A

PIXEL HOUSE