


WROCŁAW, UL. LEGNICKA 49A  
klatka 17  
kondygnacja VII  
mieszkanie C

M-3pok.  
pow. użytkowa **59,10m<sup>2</sup>**

- przedpokój 8,52m<sup>2</sup>
- pokój 1 16,23m<sup>2</sup>
- pokój 2 9,77m<sup>2</sup>
- pokój 3 9,20m<sup>2</sup>
- kuchnia 9,50m<sup>2</sup>
- łazienka 5,88m<sup>2</sup>
- balkon 6,00m<sup>2</sup>

skala 1:100

PIXEL HOUSE ETAP 2

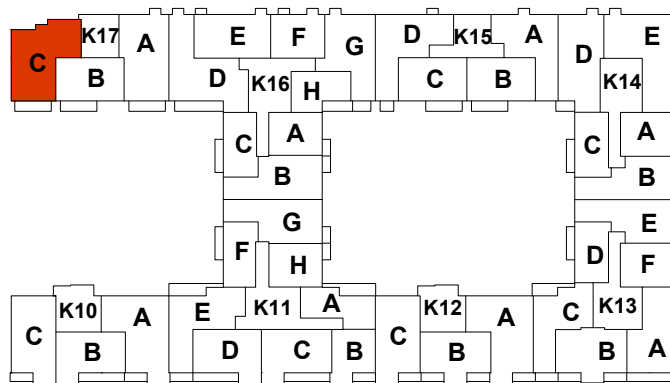

UL. NIEDŹWIEDZIA

UL. LEGNICKA

- ściany konstrukcyjne, szachty instalacyjne
- ściany działowe

**ETAP 3 / K17 / 7C**

UWAGA: wymiary pomieszczeń na rysunku podano w stanie surowym, bez uwzględnienia grubości tynków i okładzin ściennych

**PIXEL HOUSE** inwestor: WPBM "MÓJ DOM" S.A projekt: BABW