

WROCLAW, UL.JARACZA 37


Klatka 9.
kondygnacja IV, mieszkanie D

M3 - POK. powierzchnia użytkowa: 71,16m²

- przedpokój 14,33m²
- pokój 1 14,22m²
- łazienka 1 5,28m²
- łazienka 2 2,75m²
- pokój 2 9,98m²
- kuchnia 8,44m²
- pokój 3 16,16m²

- balkon 9,03m²

skala 1:100

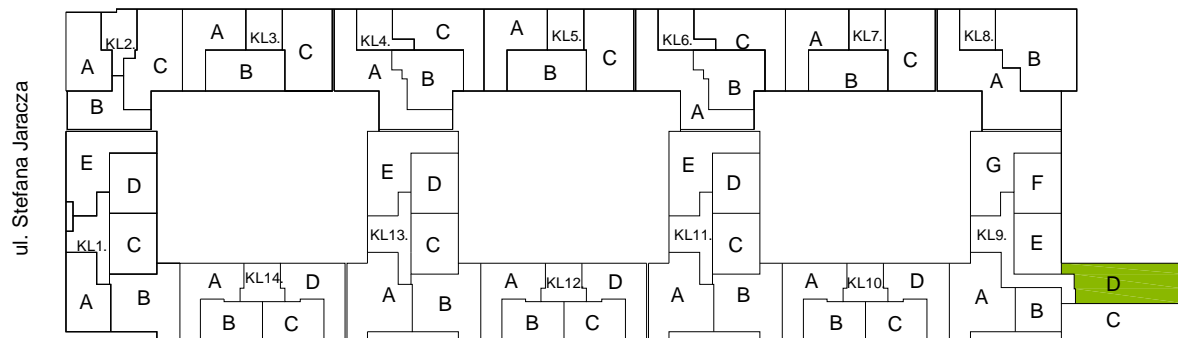

ETAP 1 / KL.9 / 4D

inwestor: WPBM "MÓJ DOM" S.A

projekt: BABW