

WROCLAW, UL. LEGNICKA 49A  
klatka 10  
kondygnacja III  
mieszkanie A


M-3pok.  
pow. użytkowa 64,71m<sup>2</sup>

- przedpokój 11,04m<sup>2</sup>
- pokój 1 16,32m<sup>2</sup>
- pokój 2 8,34m<sup>2</sup>
- pokój 3 12,35m<sup>2</sup>
- kuchnia 12,83m<sup>2</sup>
- łazienka 3,83m<sup>2</sup>

- taras 50,76m<sup>2</sup>
- loggia 3,06m<sup>2</sup>

skala 1:100

PIXEL HOUSE ETAP 2

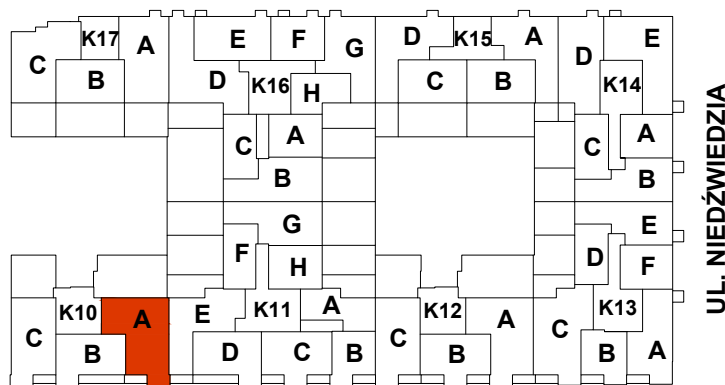

UL. LEGNICKA

UL. NIEDZWIEDZIA

■ ściany konstrukcyjne, szachty instalacyjne

■ ściany działowe

ETAP 3 / K10 / 3A

UWAGA: wymiary pomieszczeń na rysunku podano w stanie surowym, bez uwzględnienia grubości tynków i okładzin ściennych