


WROCLAW, UL. LEGNICKA 49A
klatka 13
kondygnacja III
mieszkanie C


M-4pok.
pow. użytkowa 69,02m²

- przedpokój 8,58m²
- pokój 1 12,46m²
- pokój 2 15,16m²
- pokój 3 12,06m²
- pokój 4+ kuchnia 16,85m²
- łazienka 3,91m²
- loggia 3,01m²
- taras 11,97m²

skala 1:100

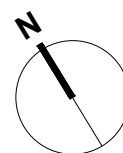

PIXEL HOUSE ETAP 2

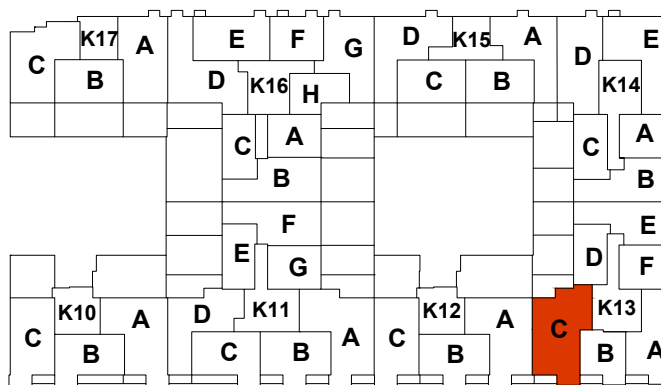

UL. NIEDŹWIEDZIA

UL. LEGNICKA

- ściany konstrukcyjne, szachty instalacyjne
- ściany działowe

ETAP 3 / K13 / 3C

UWAGA: wymiary pomieszczeń na rysunku podano w stanie surowym, bez uwzględnienia grubości tynków i okładzin ściennych