


WROCLAW, UL. LEGNICKA 49A  
klatka 11  
kondygnacja III  
mieszkanie F

M-1pok.  
pow. użytkowa 33,34m<sup>2</sup>

- przedpokój 4,61m<sup>2</sup>
- pokój 1 16,24m<sup>2</sup>
- kuchnia 8,23m<sup>2</sup>
- łazienka 4,26m<sup>2</sup>

skala 1:100

PIXEL HOUSE ETAP 2

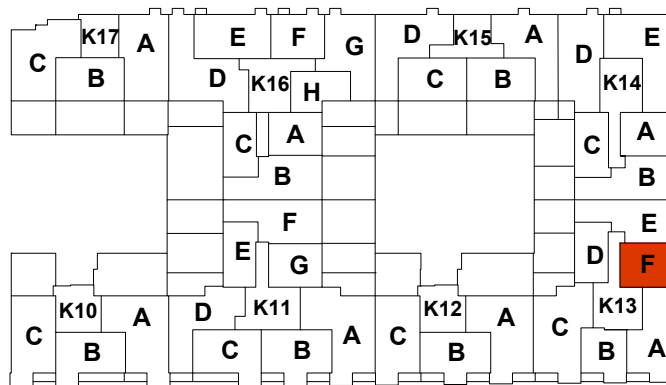

UL. NIEDZWIEDZIA

UL. LEGNICKA

■ ściany konstrukcyjne, szachty instalacyjne

■ ściany działowe

ETAP 3 / K13 / 3F

UWAGA: wymiary pomieszczeń na rysunku podano w stanie surowym, bez uwzględnienia grubości tynków i okładzin ściennych

projekt: BABW

inwestor: WPBM "MÓJ DOM" S.A

PIXEL HOUSE