



WROCLAW, UL. LEGNICKA 49A
klatka 13
kondygnacja IV
mieszkanie D

M-1pok.
pow. użytkowa 29,55m²

- przedpokój 3,28m²
- pokój 1 17,29m²
- kuchnia 5,42m²
- łazienka 3,56m²
- balkon 4,37m²

skala 1:100

PIXEL HOUSE ETAP 2

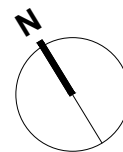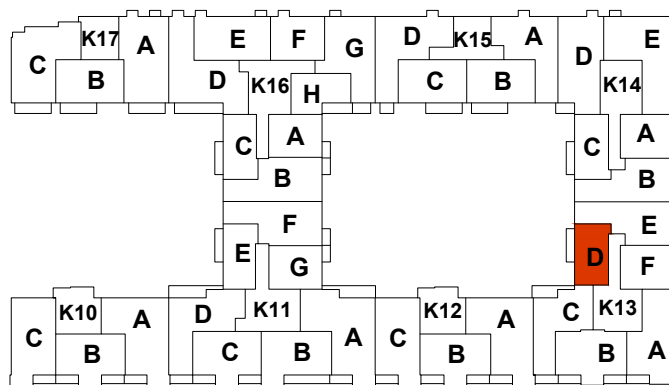

UL. NIEDŹWIEDZIA

- ściany konstrukcyjne, szachty instalacyjne
- ściany działowe

UL. LEGNICKA

ETAP 3 / K13 / 4D

UWAGA: wymiary pomieszczeń na rysunku podano w stanie surowym, bez uwzględnienia grubości tynków i okładzin ściennych

PIXEL HOUSE inwestor: WPBM "MÓJ DOM" S.A projekt: BABW