


WROCLAW, UL. LEGNICKA 49A
 klatka 15
 kondygnacja III
 mieszkanie D

M-4pok.
 pow. użytkowa 58,37m²


- przedpokój 9,80m²
- pokój 1 9,98m²
- pokój 2 8,77m²
- pokój 3 8,10m²
- pokój 4 + kuchnia 17,47m²
- łazienka 4,25m²
- taras 11,40m²

skala 1:100

- ściany konstrukcyjne, szachty instalacyjne
- ściany działowe

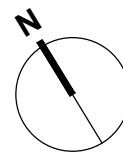

PIXEL HOUSE ETAP 2

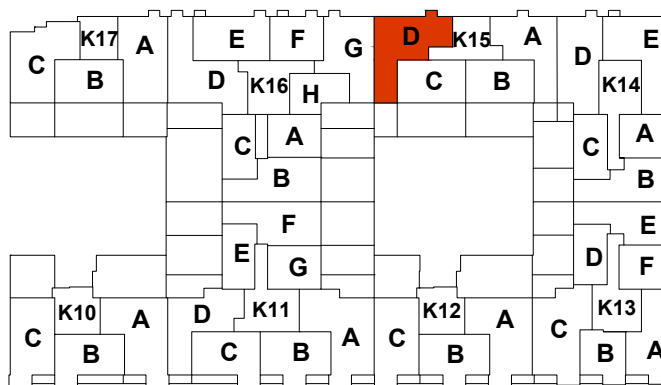

UL. NIEDŹWIEDZIA

UL. LEGNICKA

ETAP 3 / K15 / 3D

UWAGA: wymiary pomieszczeń na rysunku podano w stanie surowym, bez uwzględnienia grubości tynków i okładzin ściennych