


WROCLAW, UL. LEGNICKA 49A  
 klatka 16  
 kondygnacja III  
 mieszkanie H


M-1pok.  
 pow. użytkowa 30,86m<sup>2</sup>

- przedpokój 3,64m<sup>2</sup>
- pokój 1 16,25m<sup>2</sup>
- kuchnia 7,05m<sup>2</sup>
- łazienka 3,92m<sup>2</sup>
  
- taras 13,18m<sup>2</sup>

skala 1:100

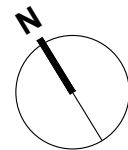

PIXEL HOUSE ETAP 2

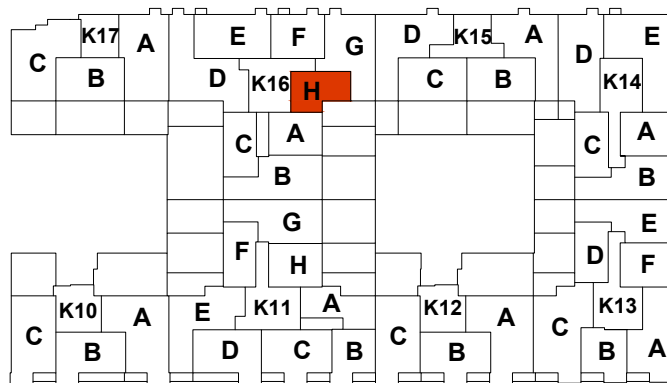

UL. NIEDZWIEDZIA

- ściany konstrukcyjne, szachty instalacyjne
- ściany działowe

UL. LEGNICKA

**ETAP 3 / K16 / 3H**

UWAGA: wymiary pomieszczeń na rysunku podano w stanie surowym, bez uwzględnienia grubości tynków i okładzin ściennych

projekt: BABW

inwestor: WPBM "MÓJ DOM" S.A

PIXEL HOUSE