
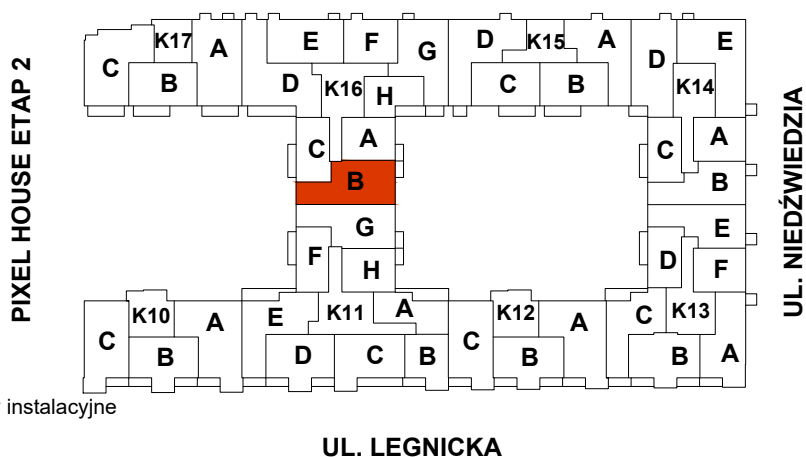


WROCŁAW, UL. LEGNICKA 49A
 klatka 16
 kondygnacja IV
 mieszkanie B

M-2pok.
 pow. użytkowa 51,73m²

- przedpokój 7,40m²
- pokój 1 16,86m²
- pokój 2 11,52m²
- kuchnia 12,67m²
- łazienka 3,28m²
- balkon 2,18m²

skala 1:100

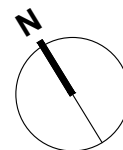

- ściany konstrukcyjne, szachty instalacyjne
- ściany działowe

ETAP 3 / K16 / 4B

UWAGA: wymiary pomieszczeń na rysunku podano w stanie surowym, bez uwzględnienia grubości tynków i okładzin ściennych