
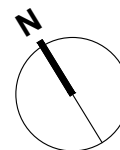


WROCLAW, UL. LEGNICKA 49A  
klatka 16  
kondygnacja IV  
mieszkanie D


M-3pok.  
pow. użytkowa 68,58m<sup>2</sup>

- przedpokój 11,80m<sup>2</sup>
- pokój 1 16,46m<sup>2</sup>
- pokój 2 12,34m<sup>2</sup>
- pokój 3 13,73m<sup>2</sup>
- kuchnia 9,95m<sup>2</sup>
- łazienka 4,30m<sup>2</sup>
- balkon 8,67m<sup>2</sup>

skala 1:100

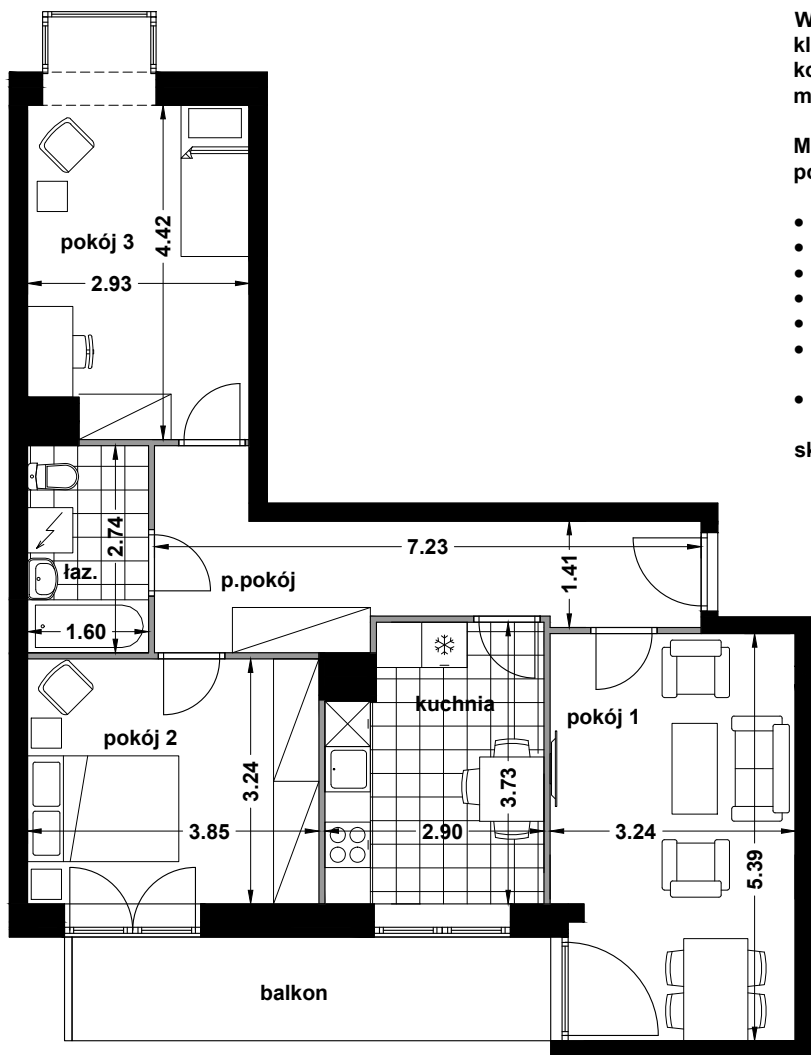

PIXEL HOUSE ETAP 2

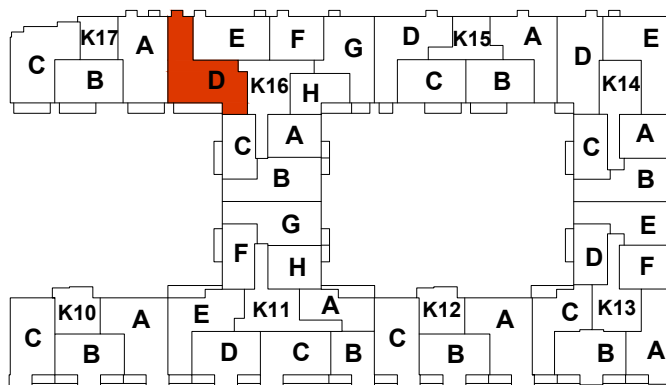

UL. NIEDŹWIEDZIA

UL. LEGNICKA

- ściany konstrukcyjne, szachty instalacyjne
- ściany działowe

ETAP 3 / K16 / 4D

UWAGA: wymiary pomieszczeń na rysunku podano w stanie surowym, bez uwzględnienia grubości tynków i okładzin ściennych