


WROCŁAW, UL. LEGNICKA 49A  
klatka 16  
kondygnacja VI  
mieszkanie D

M-3pok.  
pow. użytkowa **67,02m<sup>2</sup>**

- przedpokój 12,25m<sup>2</sup>
- pokój 1 16,46m<sup>2</sup>
- pokój 2 12,34m<sup>2</sup>
- pokój 3 12,28m<sup>2</sup>
- kuchnia 9,39m<sup>2</sup>
- łazienka 4,30m<sup>2</sup>
- balkon 8,67m<sup>2</sup>

skala 1:100

PIXEL HOUSE ETAP 2

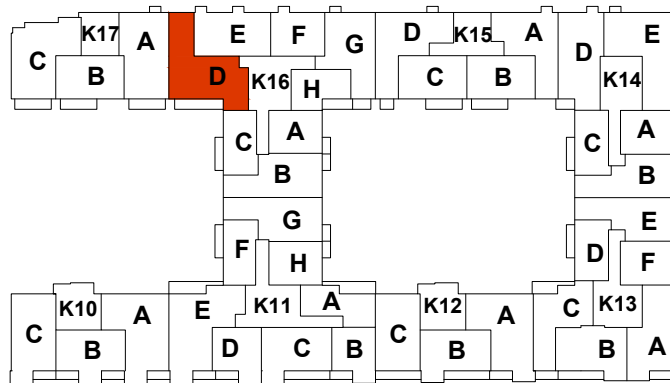

UL. NIEDŹWIEDZIA

UL. LEGNICKA

- ściany konstrukcyjne, szachty instalacyjne
- ściany działowe

**ETAP 3 / K16 / 6D**

UWAGA: wymiary pomieszczeń na rysunku podano w stanie surowym, bez uwzględnienia grubości tynków i okładzin ściennych

projekt: **BABW**

inwestor: **WPBM "MÓJ DOM" S.A**

**PIXEL HOUSE**