


BUDYNEK MIESZKALNY WIELORODZINNY  
Wróblowice, ul. Brodatego 44  
Działka nr 171/1, powierzchnia: **58,93 m<sup>2</sup>**

WROCLAWSKIE  
PRZEDSIĘBIORSTWO  
BUDOWNICTWA MIESZKANIOWEGO  
"MÓJ DOM" S.A.  
ul. Jedności Narodowej 41/2  
50-260 Wrocław

Lokal mieszkalny jest samodzielny, zgodnie z ustawą ust. 2 art. 2 z dnia 24.06.1994r. o własności lokali Dz. U. 0080.903, każdy lokal ma indywidualne głowki termostatyczne umożliwiające samodzielną regulację temperatury w pomieszczeniach, oraz niezależne liczniki do pomiarów poszczególnych mediów (wod.-kan, gaz, prąd).

Przedstawiony stan jest aktualny, po zakończeniu budowy nie zostały wprowadzone żadne zmiany.

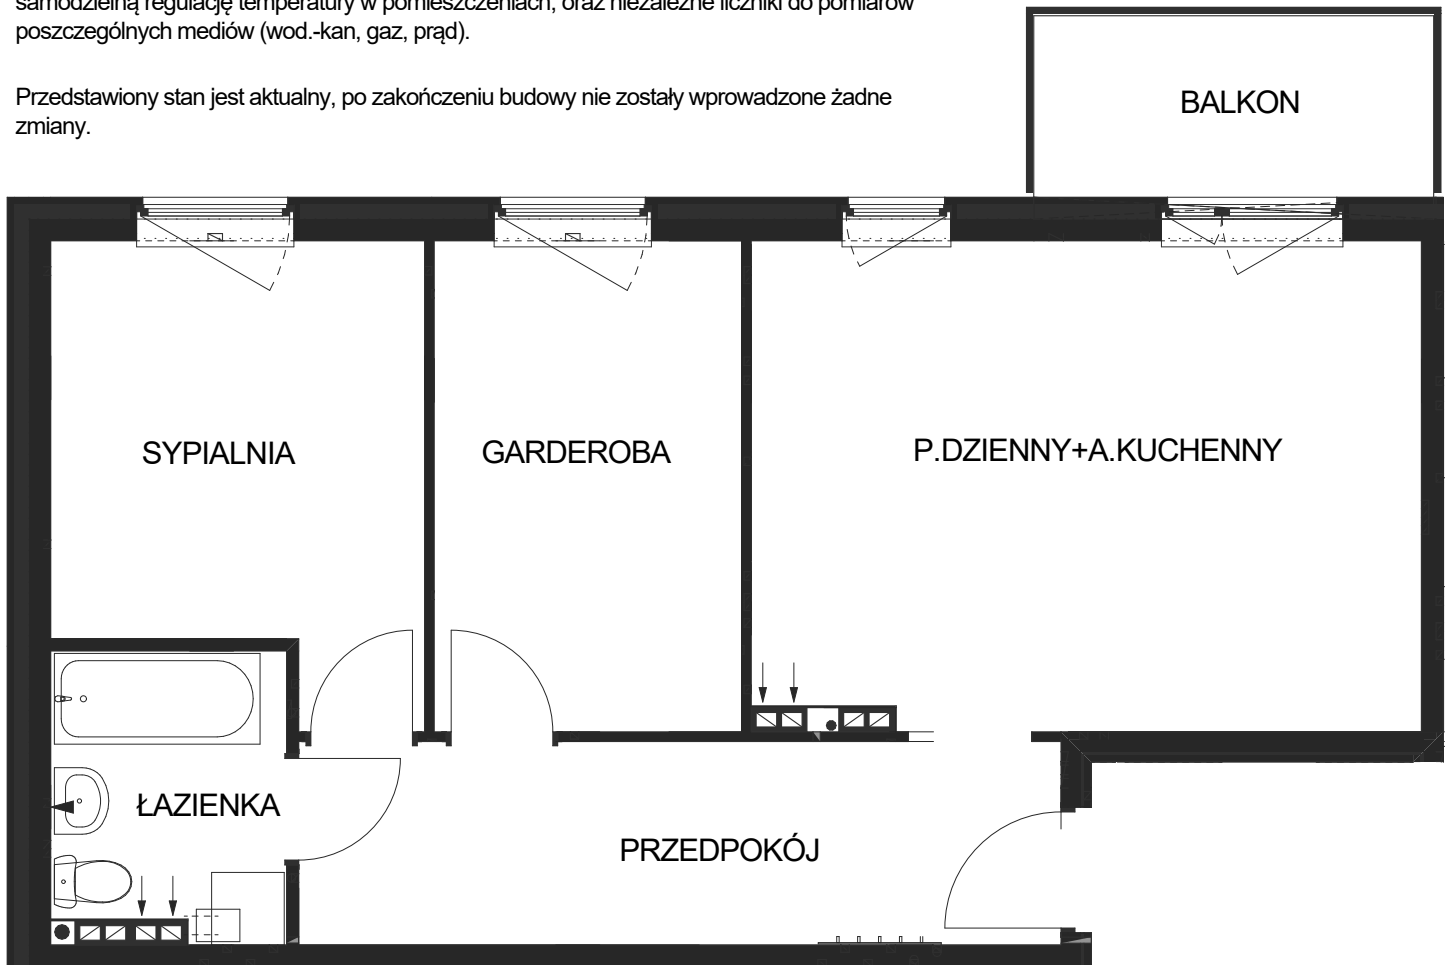

ul. Pogodna 3

ul. Pogodna 5


ul. Brodatego 44

ul. Pogodna 1

ul. Pogodna 7

ul. Pogodna 9

ul. Pogodna 11

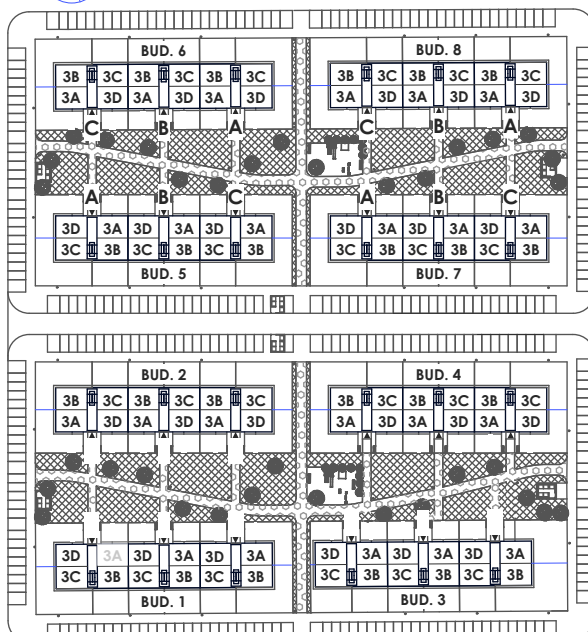

WRÓBLOWICE,  
UL. BRODATEGO

BUDYNEK 8  
Klatka **Brodatego 44**  
Kondygnacja III (2 piętro)  
Mieszkanie **3D**  
M - 3 pok.

powierzchnia użytkowa - **58,93 m<sup>2</sup>**

- przedpokój	10,72 m <sup>2</sup>
- pokój dzienny+ aneks kuchenny	22,18 m <sup>2</sup>
- sypialnia	10,85 m <sup>2</sup>
- garderoba	10,82 m <sup>2</sup>
- łazienka	4,36 m <sup>2</sup>
- balkon	5,00 m <sup>2</sup>