


BUDYNEK MIESZKALNY WIELORODZINNY
Wróblowice, ul. Brodatego 50
Działka nr 171/1, powierzchnia: 47,68 m2

WROCŁAWSKIE PRZEDSIĘBIORSTWO
BUDOWNICTWA MIESZKANIOWEGO
"MÓJ DOM" S.A.
ul. Jedności Narodowej 41/2
50-260 Wrocław

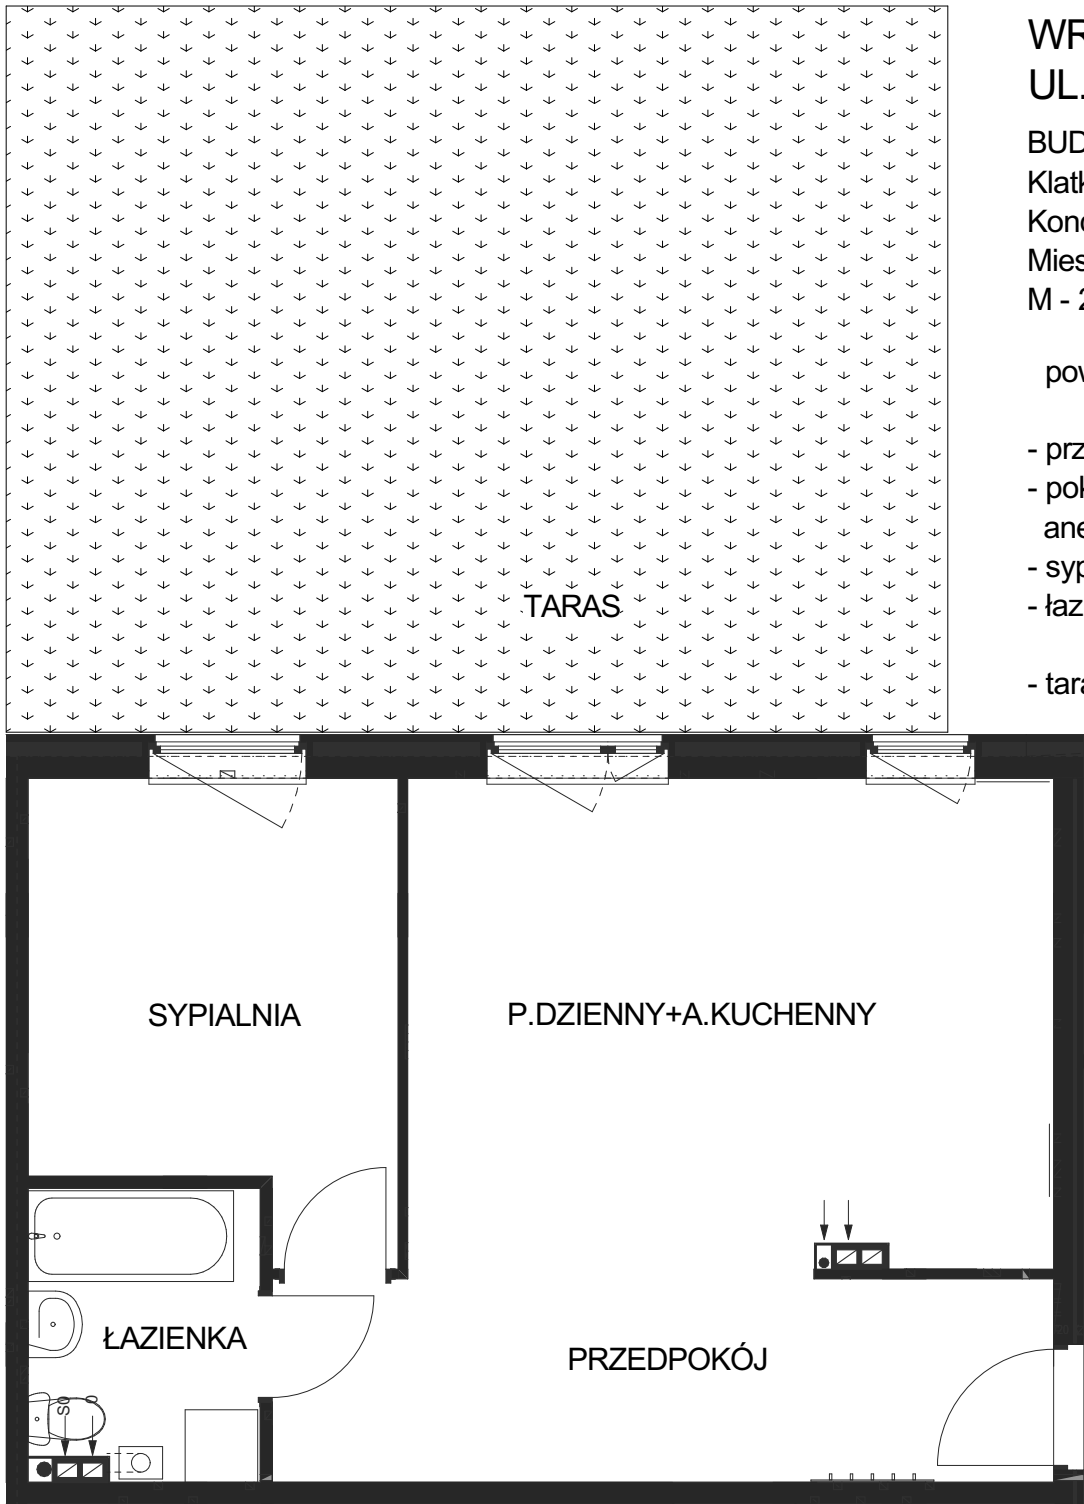

WRÓBLOWICE,
UL. BRODATEGO

BUDYNEK 7
Klatka Brodatego 50
Kondygnacja I (parter)
Mieszkanie 1D
M - 2 pok.

powierzchnia użytkowa -	47,68 m ²
- przedpokój	10,59 m ²
- pokój dzienny+ aneks kuchenny	21,68 m ²
- sypialnia	10,72 m ²
- łazienka	4,69 m ²
- taras	41,00 m ²

Lokal mieszkalny jest samodzielny, zgodnie z ustawą
ust. 2 art. 2 z dnia 24.06.1994r.o własności lokali Dz.
U. 0080.903, każdy lokal ma indywidualne głowi
termostatyczne umożliwiające samodzielną regulację
temperatury w pomieszczeniach, oraz niezależne
liczniki do pomiarów poszczególnych mediów (wod.-
kan, gaz, prąd).

Przedstawiony stan jest aktualny, po zakończeniu
budowy nie zostały wprowadzone żadne zmiany.

