


BUDYNEK MIESZKALNY WIELORODZINNY

Wróblowice, ul. Brodatego 52
Działka 171/1, powierzchnia: 47,60 m2

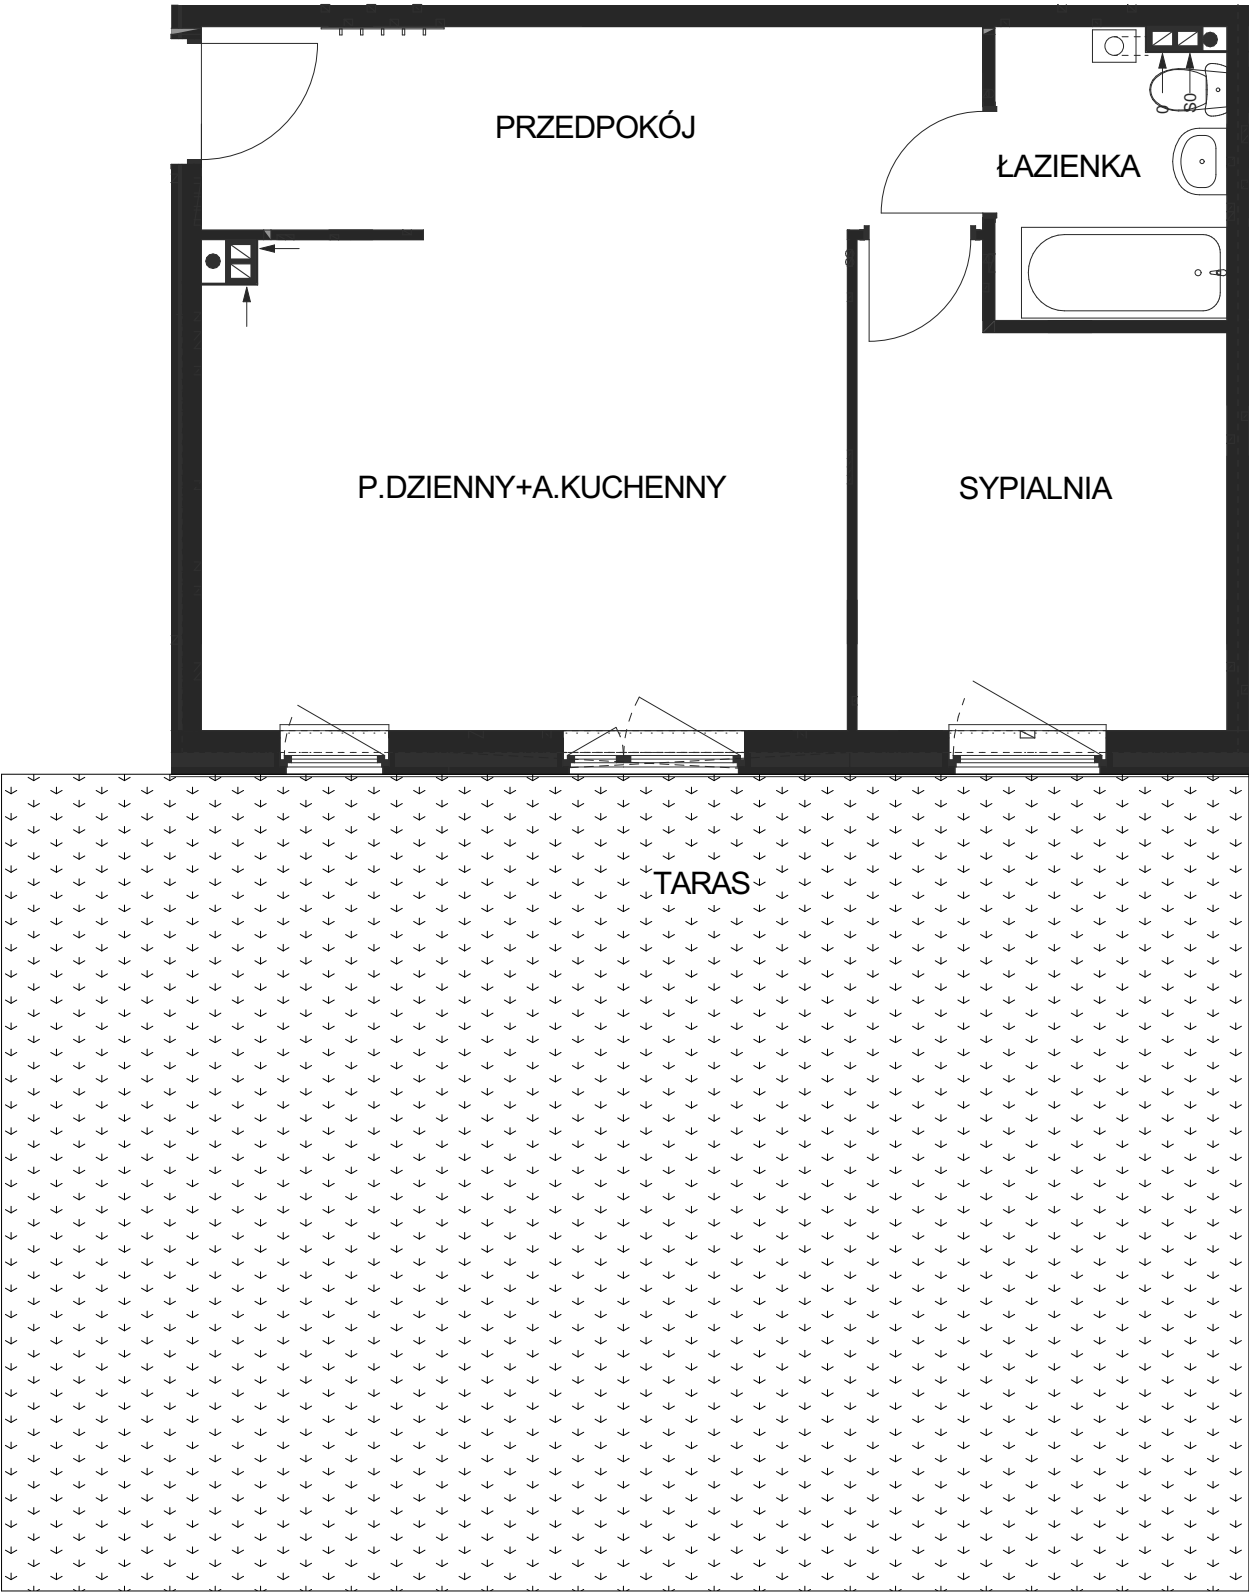

WRÓBLOWICE,
UL. BRODATEGO


BUDYNEK 7
Klatka Brodatego 52
Kondygnacja I (parter)
Mieszkanie 1B
M - 2 pok.

powierzchnia użytkowa -	47,60 m²
- przedpokój	11,02 m²
- pokój dzienny+ aneks kuchenny	21,33 m²
- sypialnia	10,81 m²
- łazienka	4,44 m²
- taras	67,00 m²

WROCŁAWSKIE PRZEDSIĘBIORSTWO
BUDOWNICTWA MIESZKANIOWEGO
"MÓJ DOM" S.A.
ul. Jedności Narodowej 41/2
50-260 Wrocław

ul. Pogodna 3
ul. Pogodna 1
ul. Pogodna 7
ul. Pogodna 9
ul. Pogodna 11

ul. Brodatego 46
ul. Brodatego 44
ul. Brodatego 42
ul. Brodatego 48
ul. Brodatego 50
ul. Brodatego 52

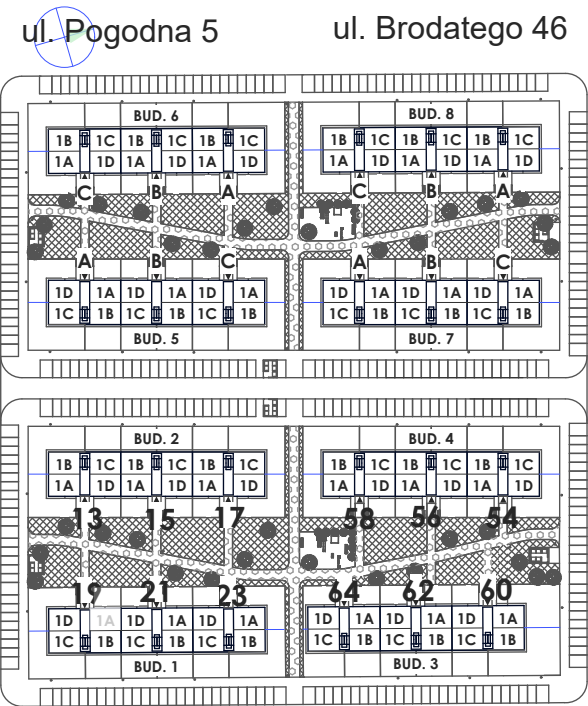

Lokal mieszkalny jest samodzielny, zgodnie z ustawą
ust. 2 art. 2 z dnia 24.06.1994r.o własności lokali Dz.
U. 0080.903, każdy lokal ma indywidualne głowi
termostatyczne umożliwiające samodzielną regulację
temperatury w pomieszczeniach, oraz niezależne
liczniki do pomiarów poszczególnych mediów (wod.-
kan, gaz, prąd).

Przedstawiony stan jest aktualny, po zakończeniu
budowy nie zostały wprowadzone żadne zmiany.