


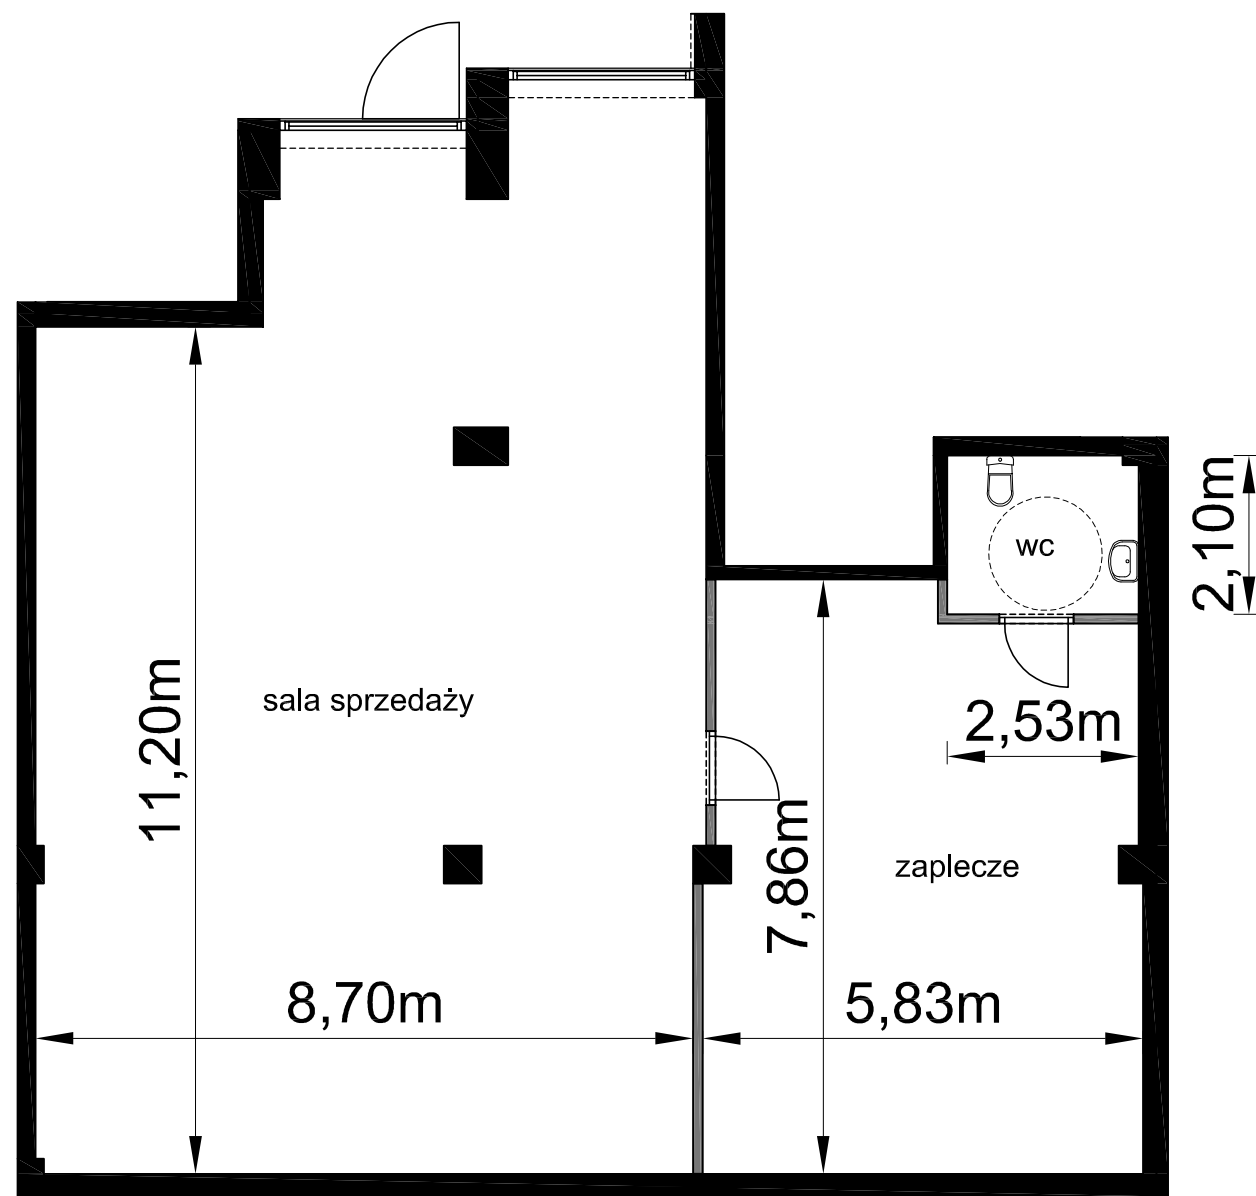



skala 1:100

UWAGA:
- wymiary pomieszczeń na rysunku podano w stanie surowym, bez uwzględnienia grubości tynków i okładzin ściennych
- wysokość pomieszczeń podano od poziomu wykończonej posadzki do sufitu podwieszanego

- ściana konstrukcyjna
- szacht instalacyjny
- ścianka działowa

PIXEL HOUSE
Wrocław, ul. Niedźwiedzia 4ca
LOKAL USŁUGOWY 15
powierzchnia użytkowa 144,63 m²
w tym:
powierzchnia sali sprzedaży 96,65 m²
powierzchnia pomocnicza (zaplecze) 42,79 m²
powierzchnia WC 5,19 m²

wysokość pomieszczeń 3,00 m

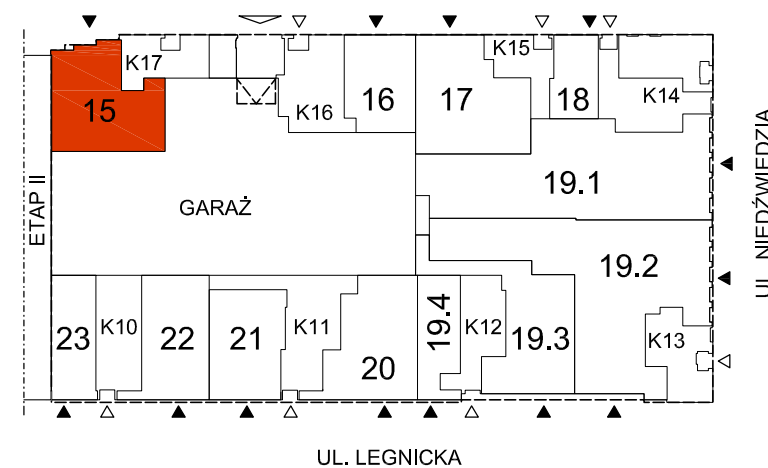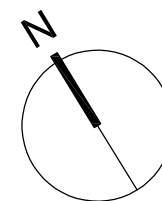

ETAP 3 - PARTER

projekt: BABW

inwestor: WPBM "MÓJ DOM" S.A

PIXEL HOUSE