


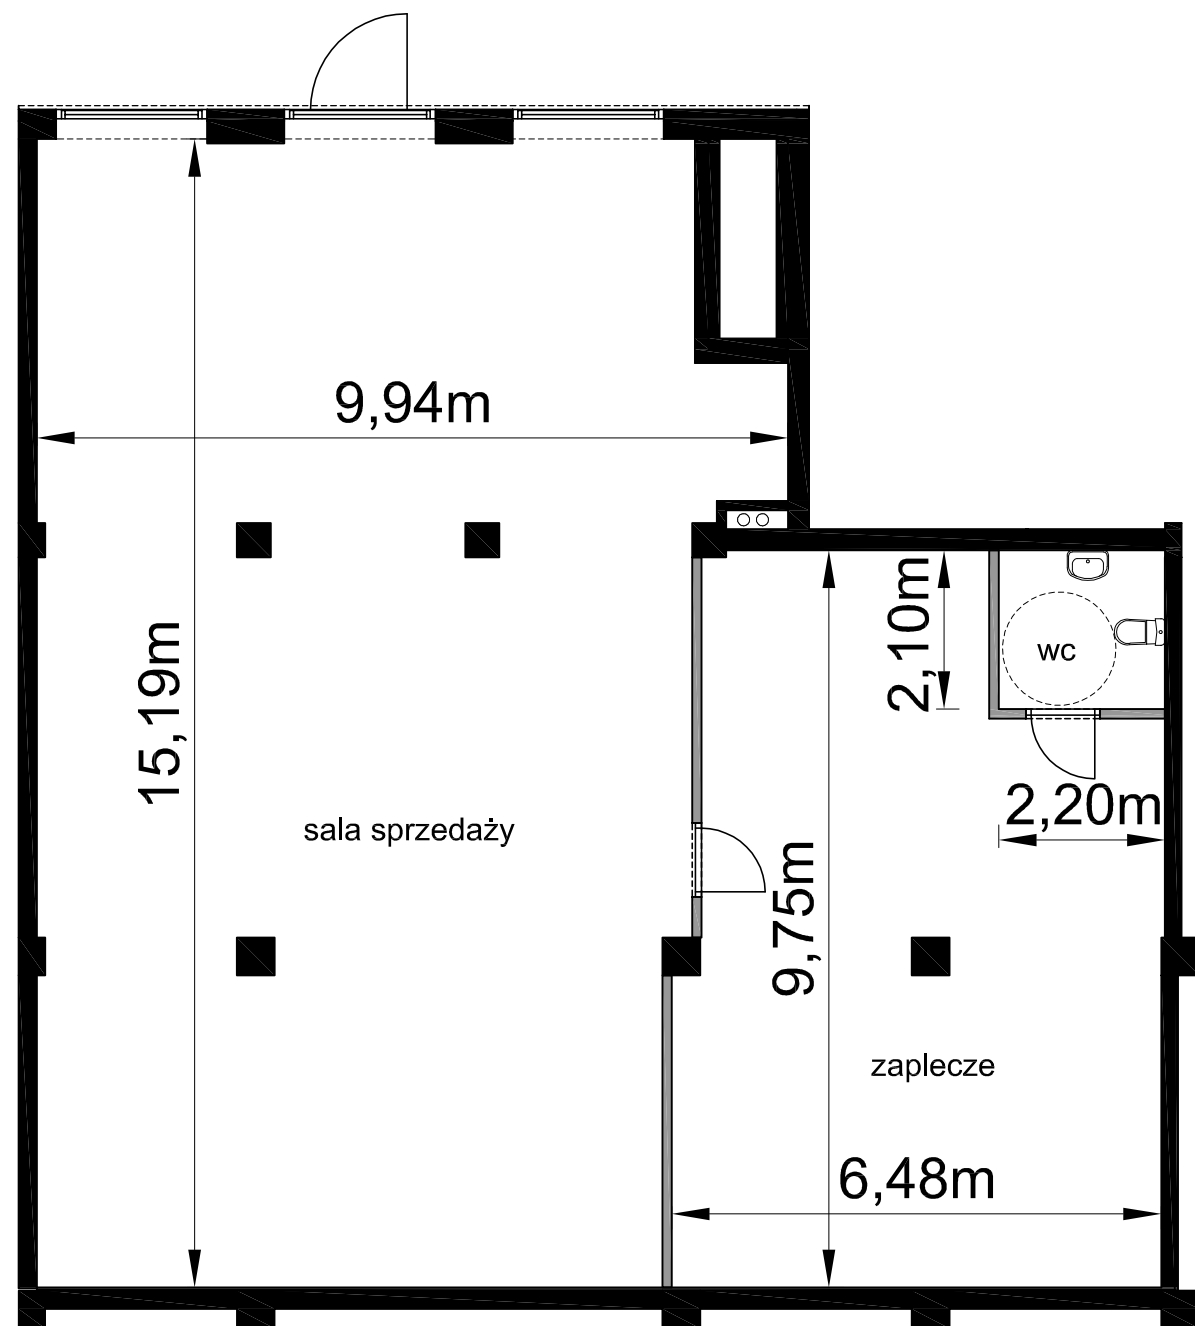

skala 1:100

UWAGA:
- wymiary pomieszczeń na rysunku podano w stanie surowym, bez uwzględnienia grubości tynków i okładzin ściennych
- wysokość pomieszczeń podano od poziomu wykończonej posadzki do sufitu podwieszanego

ściana konstrukcyjna
szacht instalacyjny
ścianka działowa

PIXEL HOUSE
Wrocław, ul.Niedźwiedzia 4ab

LOKAL USŁUGOWY 17

powierzchnia użytkowa 190,95 m²



w tym:

powierzchnia sali sprzedaży 131,05 m²

powierzchnia pomocnicza (zaplecze) 55,37 m²

powierzchnia WC 4,53 m²

wysokość pomieszczeń 3,00 m

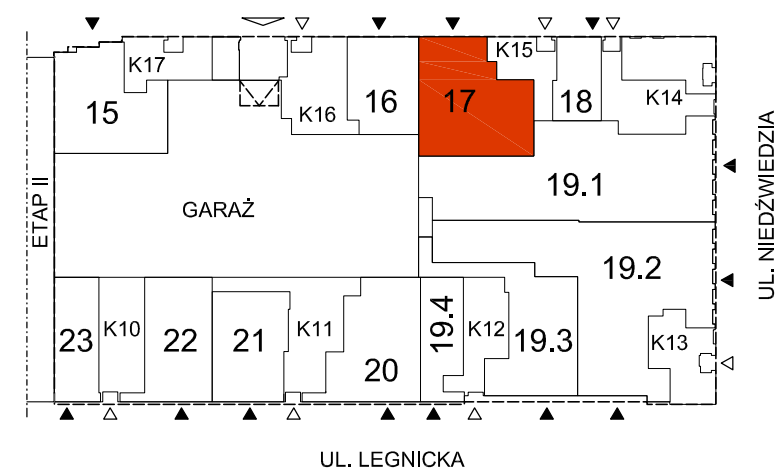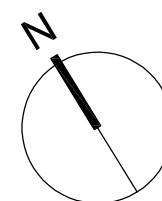

ETAP 4 - PARTER

projekt: BABW

inwestor: WPBM "MÓJ DOM" S.A

PIXEL HOUSE