


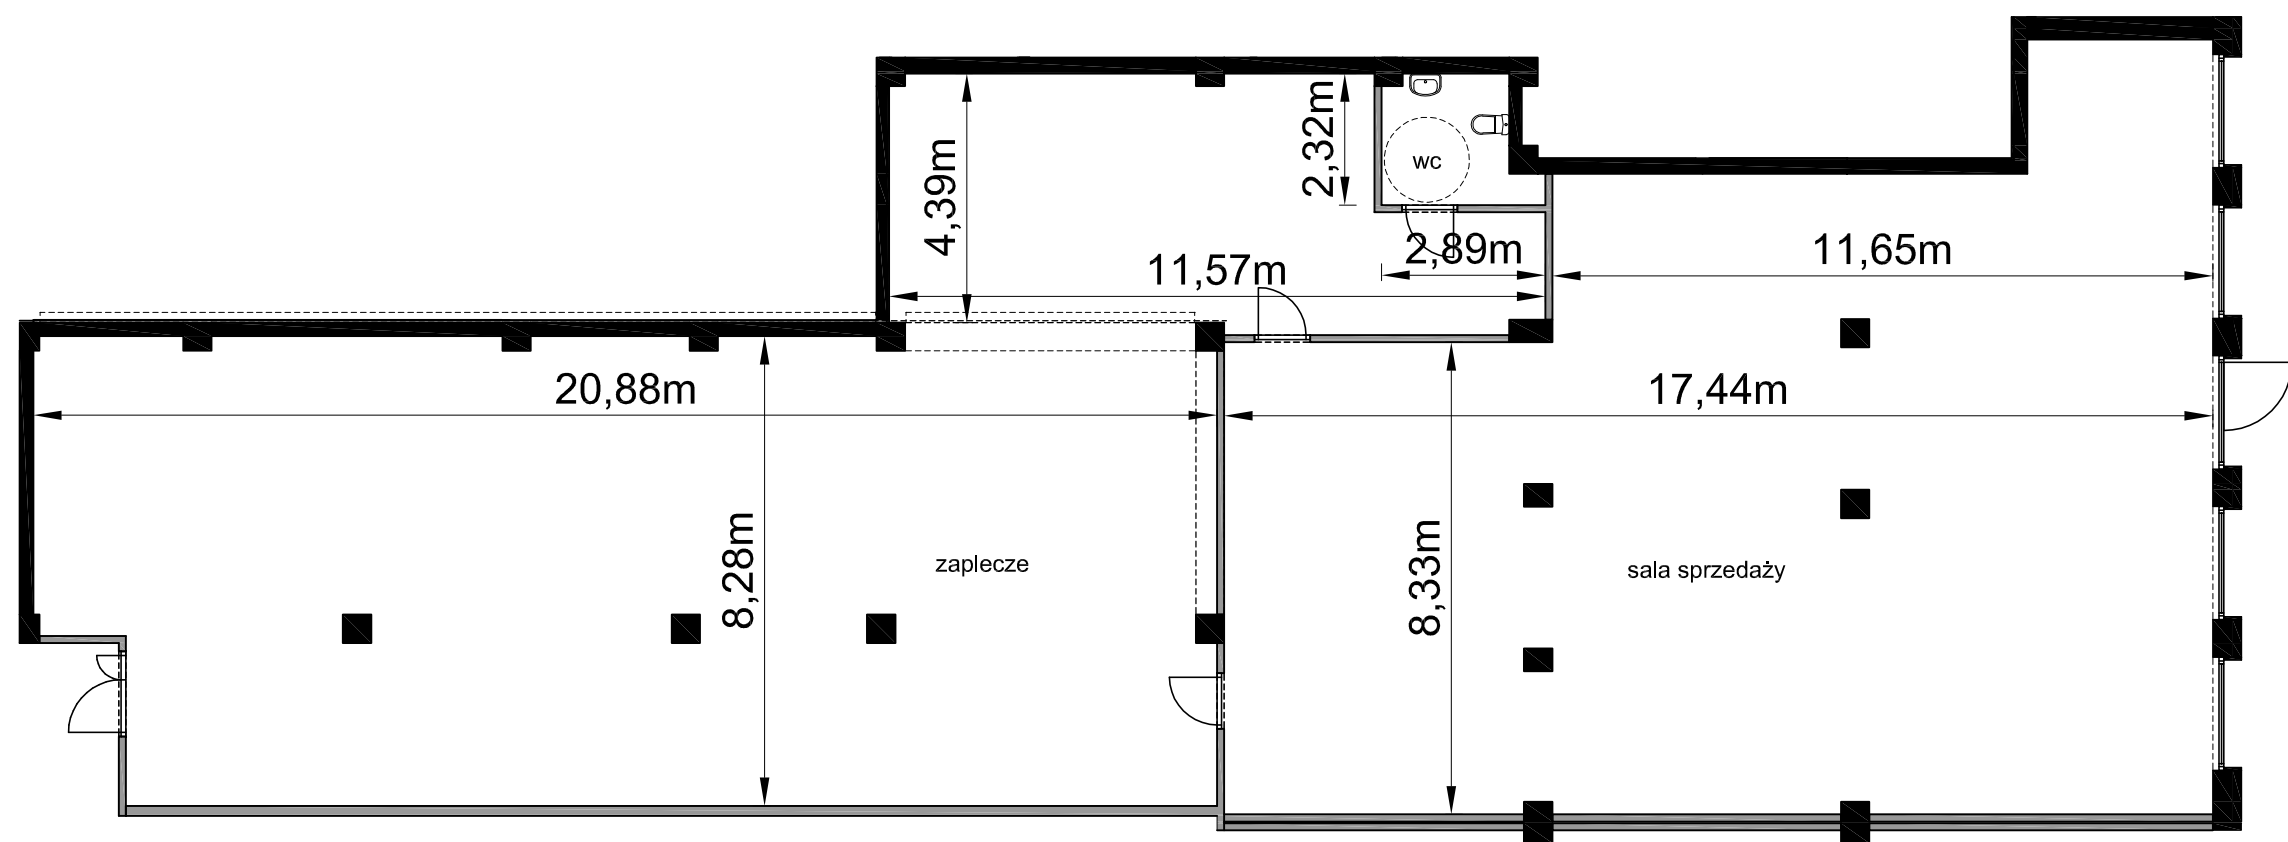

skala 1:150

PIXEL HOUSE
Wrocław, ul. Niedźwiedzia 2b

LOKAL USŁUGOWY 19.1	
powierzchnia użytkowa	402,28 m2
w tym:	
powierzchnia sali sprzedaży	185,71 m2
powierzchnia pomocnicza (zaplecze)	211,18 m2
powierzchnia WC	5,39 m2
wysokość pomieszczeń	3,00 m

UWAGA:
- wymiary pomieszczeń na rysunku podano w stanie surowym, bez uwzględnienia grubości tynków i okładzin ściennych
- wysokość pomieszczeń podano od poziomu wykończonej posadzki do sufitu podwieszanego

- ściana konstrukcyjna
- szacht instalacyjny
- ścianka działowa

