


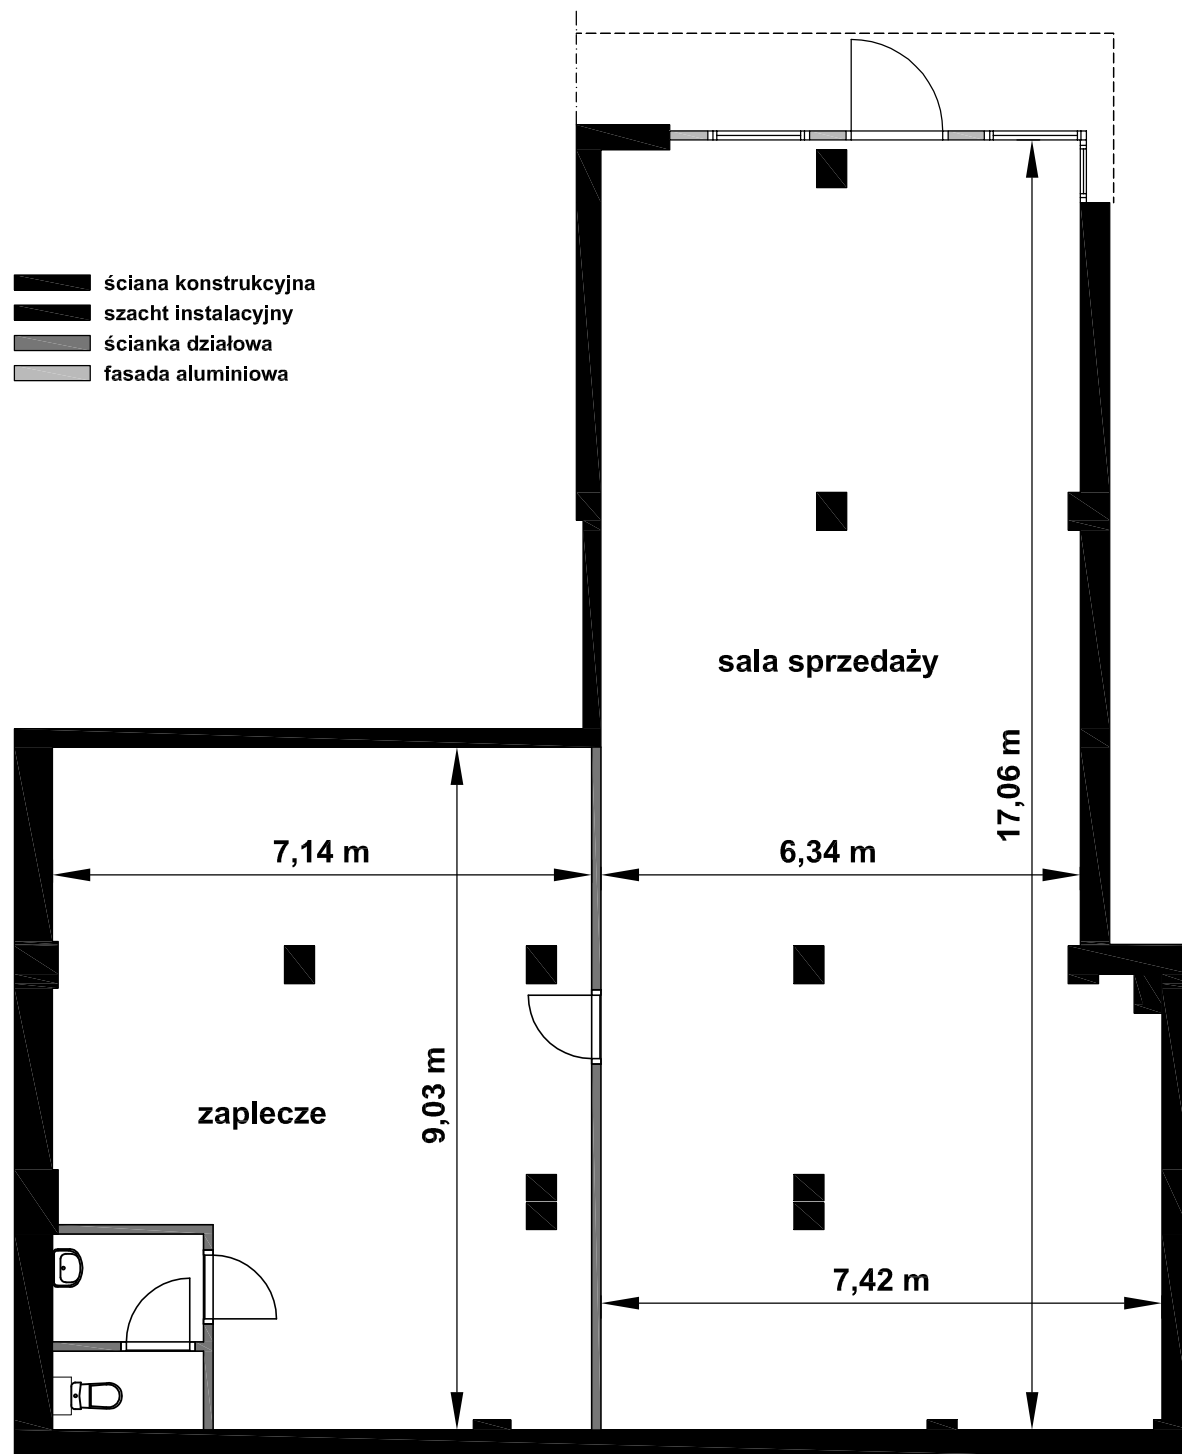

skala 1:100

UWAGA:
- wymiary pomieszczeń na rysunku podano w stanie surowym, bez uwzględnienia grubości tynków i okładzin ściennych
- wysokość pomieszczeń podano od poziomu wykończonej posadzki do sufitu podwieszanego

PIXEL HOUSE
Wrocław, ul. Legnicka 49a

LOKAL USŁUGOWY 01
powierzchnia użytkowa

174,87 m²

w tym:

powierzchnia sali sprzedaży

112,63 m²

powierzchnia pomocnicza (zaplecze)


57,44 m²

powierzchnia wc

4,80 m²

wysokość pomieszczeń

3,00 m

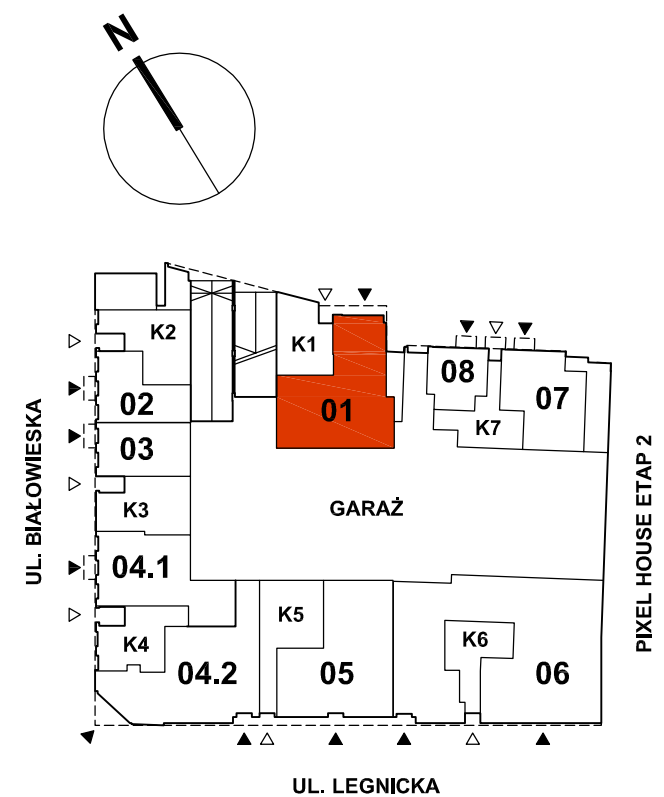

ETAP 1 - PARTER

projekt: BABW

inwestor: WPBM "MÓJ DOM" S.A.