

PIXEL HOUSE

Wrocław, ul. Legnicka 49a

LOKAL USŁUGOWY 07

powierzchnia użytkowa

103,90 m²

w tym:

powierzchnia sali sprzedaży

69,38 m²

powierzchnia pomocnicza (zaplecze)

29,70 m²

powierzchnia wc

4,82 m²



wysokość pomieszczeń

3,00 m


ETAP 1 - PARTER

projekt: BABW

- ściana konstrukcyjna
- szacht instalacyjny
- ścianka działowa
- fasada aluminiowa

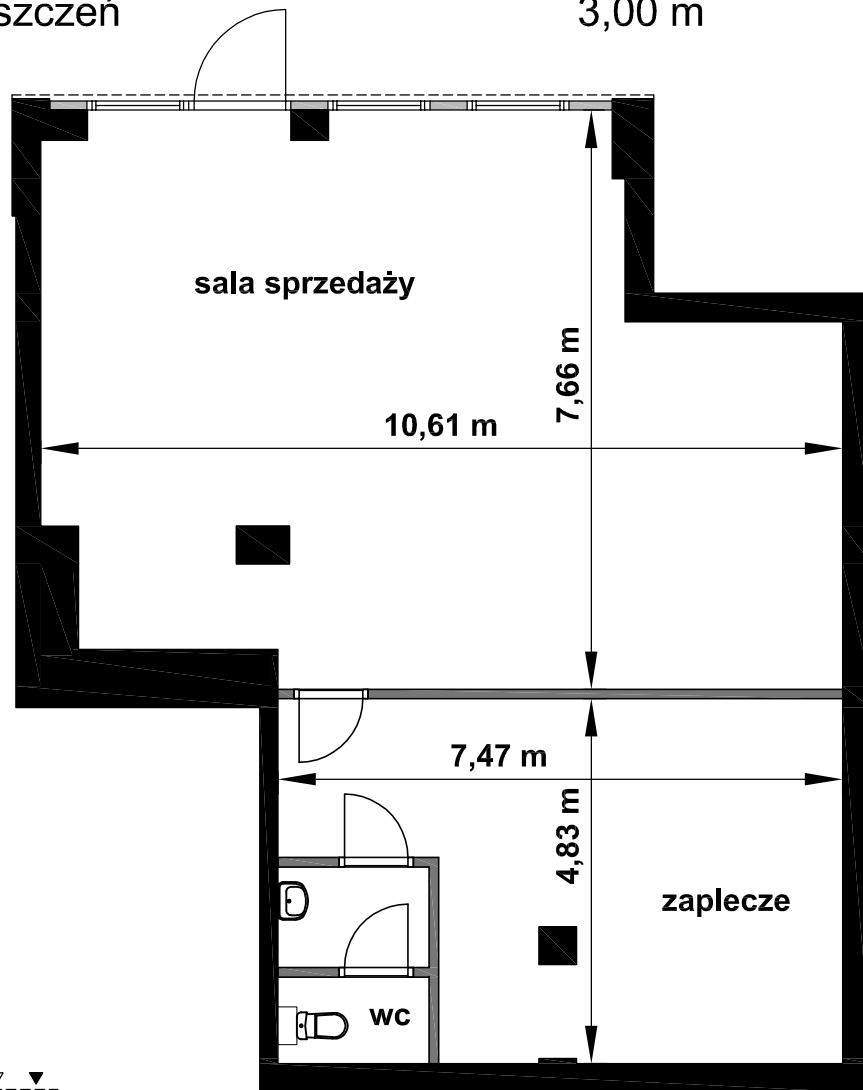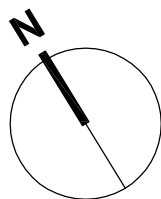

skala 1:100

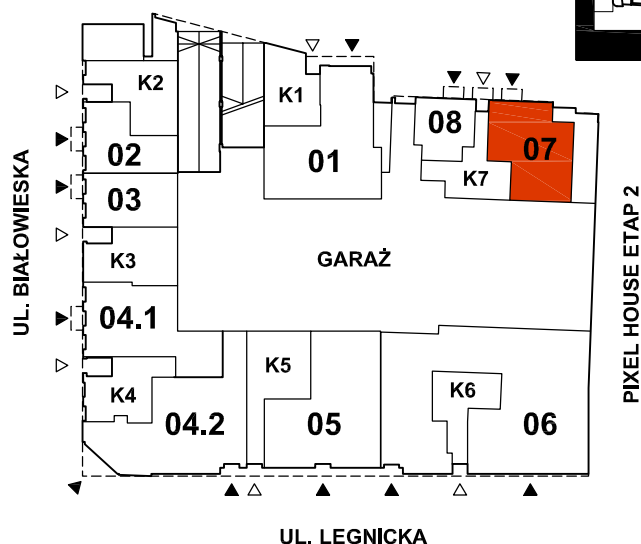

UWAGA:

- wymiary pomieszczeń na rysunku podano w stanie surowym, bez uwzględnienia grubości tynków i okładzin ściennych
- wysokość pomieszczeń podano od poziomu wykończonej posadzki do sufitu podwieszanego

inwestor: WPBM "MÓJ DOM" S.A.