

PIXEL HOUSE

Wrocław, ul. Legnicka 49a

LOKAL USŁUGOWY 11

powierzchnia użytkowa

74,50 m²

w tym:

powierzchnia sali sprzedaży

54,45 m²

powierzchnia pomocnicza (zaplecze)


14,89 m²

powierzchnia wc

5,16 m²


wysokość pomieszczeń

3,00 m

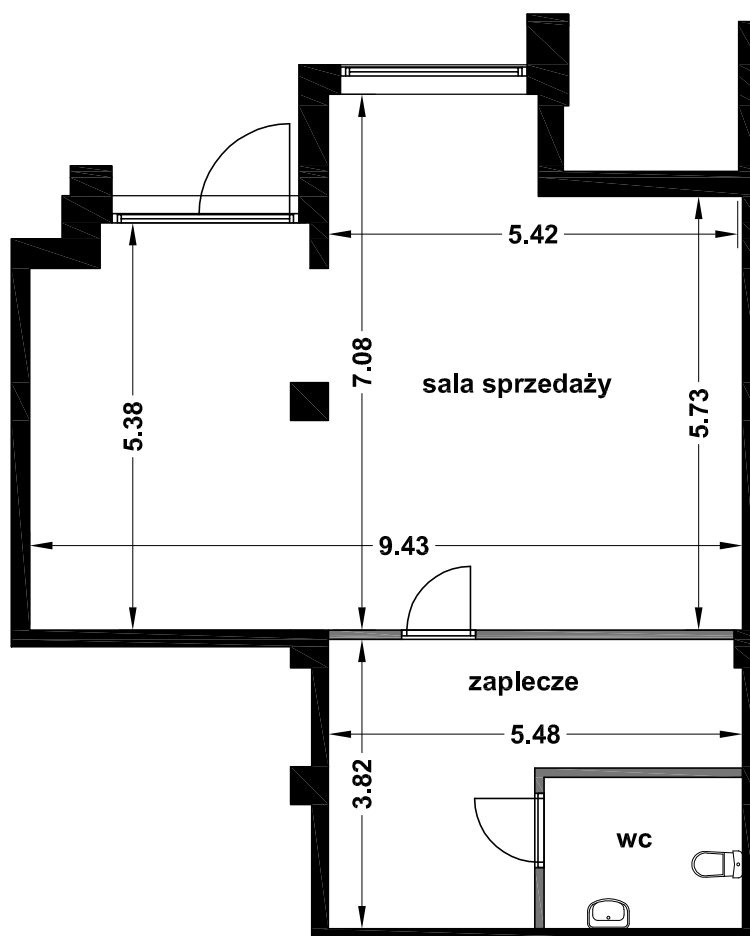

skala 1:100

- ściana konstrukcyjna
- szacht instalacyjny
- ścianka działowa
- fasada aluminiowa

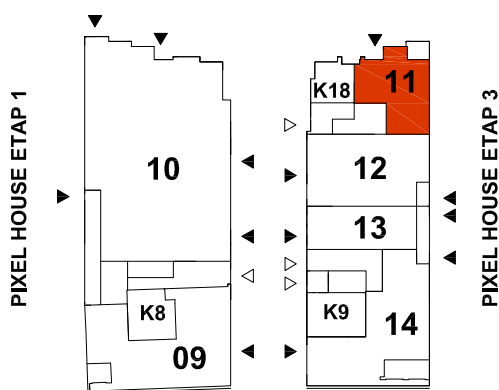

UL. LEGNICKA

UWAGA:

- wymiary pomieszczeń na rysunku podano w stanie surowym, bez uwzględnienia grubości tynków i okładzin ściennych
- wysokość pomieszczeń podano od poziomu wykończonej posadzki do sufitu podwieszanego

ETAP 2 - PARTER

projekt: BABW

inwestor: WPBM "MÓJ DOM" S.A.