



skala 1:100

- ściana konstrukcyjna
- szacht instalacyjny
- ścianka działowa
- fasada aluminiowa

UWAGA:
- wymiary pomieszczeń na rysunku podano w stanie surowym, bez uwzględnienia grubości tynków i okładzin ściennych
- wysokość pomieszczeń podano od poziomu wykończonej posadzki do sufitu podwieszanego

PIXEL HOUSE
Wrocław, ul. Legnicka 49a


LOKAL USŁUGOWY 12
powierzchnia użytkowa

135,88 m²

w tym:

powierzchnia sali sprzedaży	77,96 m ²
powierzchnia pomocnicza (zaplecze)	52,76 m ²
powierzchnia wc	5,16 m ²

wysokość pomieszczeń **3,00 m**

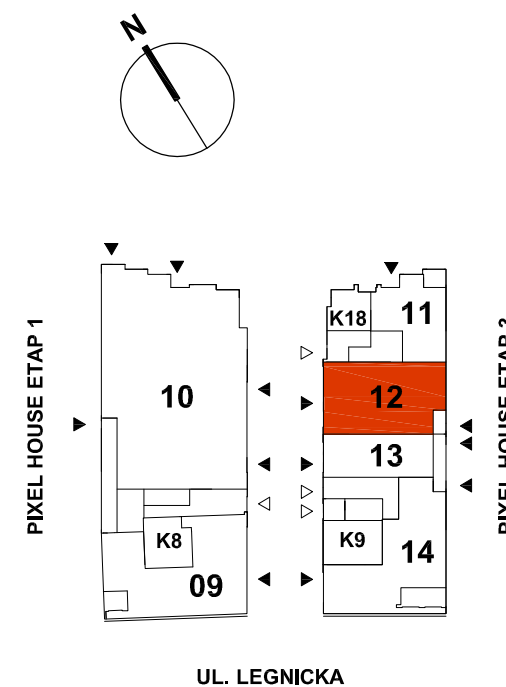

ETAP 2 - PARTER

projekt: BABW

inwestor: WPBM "MÓJ DOM" S.A.