


Działka nr 171/1, powierzchnia: 47,68 m2

WROCLAWSKIE PRZEDSIĘBIORSTWO
BUDOWNICTWA MIESZKANIOWEGO
"MÓJ DOM" S.A.
ul. Jedności Narodowej 41/2
50-260 Wrocław

Lokal mieszkalny jest samodzielny, zgodnie z ustawą ust. 2 art. 2 z dnia 24.06.1994r. o własności lokali Dz. U. 0080.903, każdy lokal ma indywidualne głowice termostatyczne umożliwiające samodzielną regulację temperatury w pomieszczeniach, oraz niezależne liczniki do pomiarów poszczególnych mediów (wod.-kan, gaz, prąd).

Przedstawiony stan jest aktualny, po zakończeniu budowy nie zostały wprowadzone żadne zmiany.

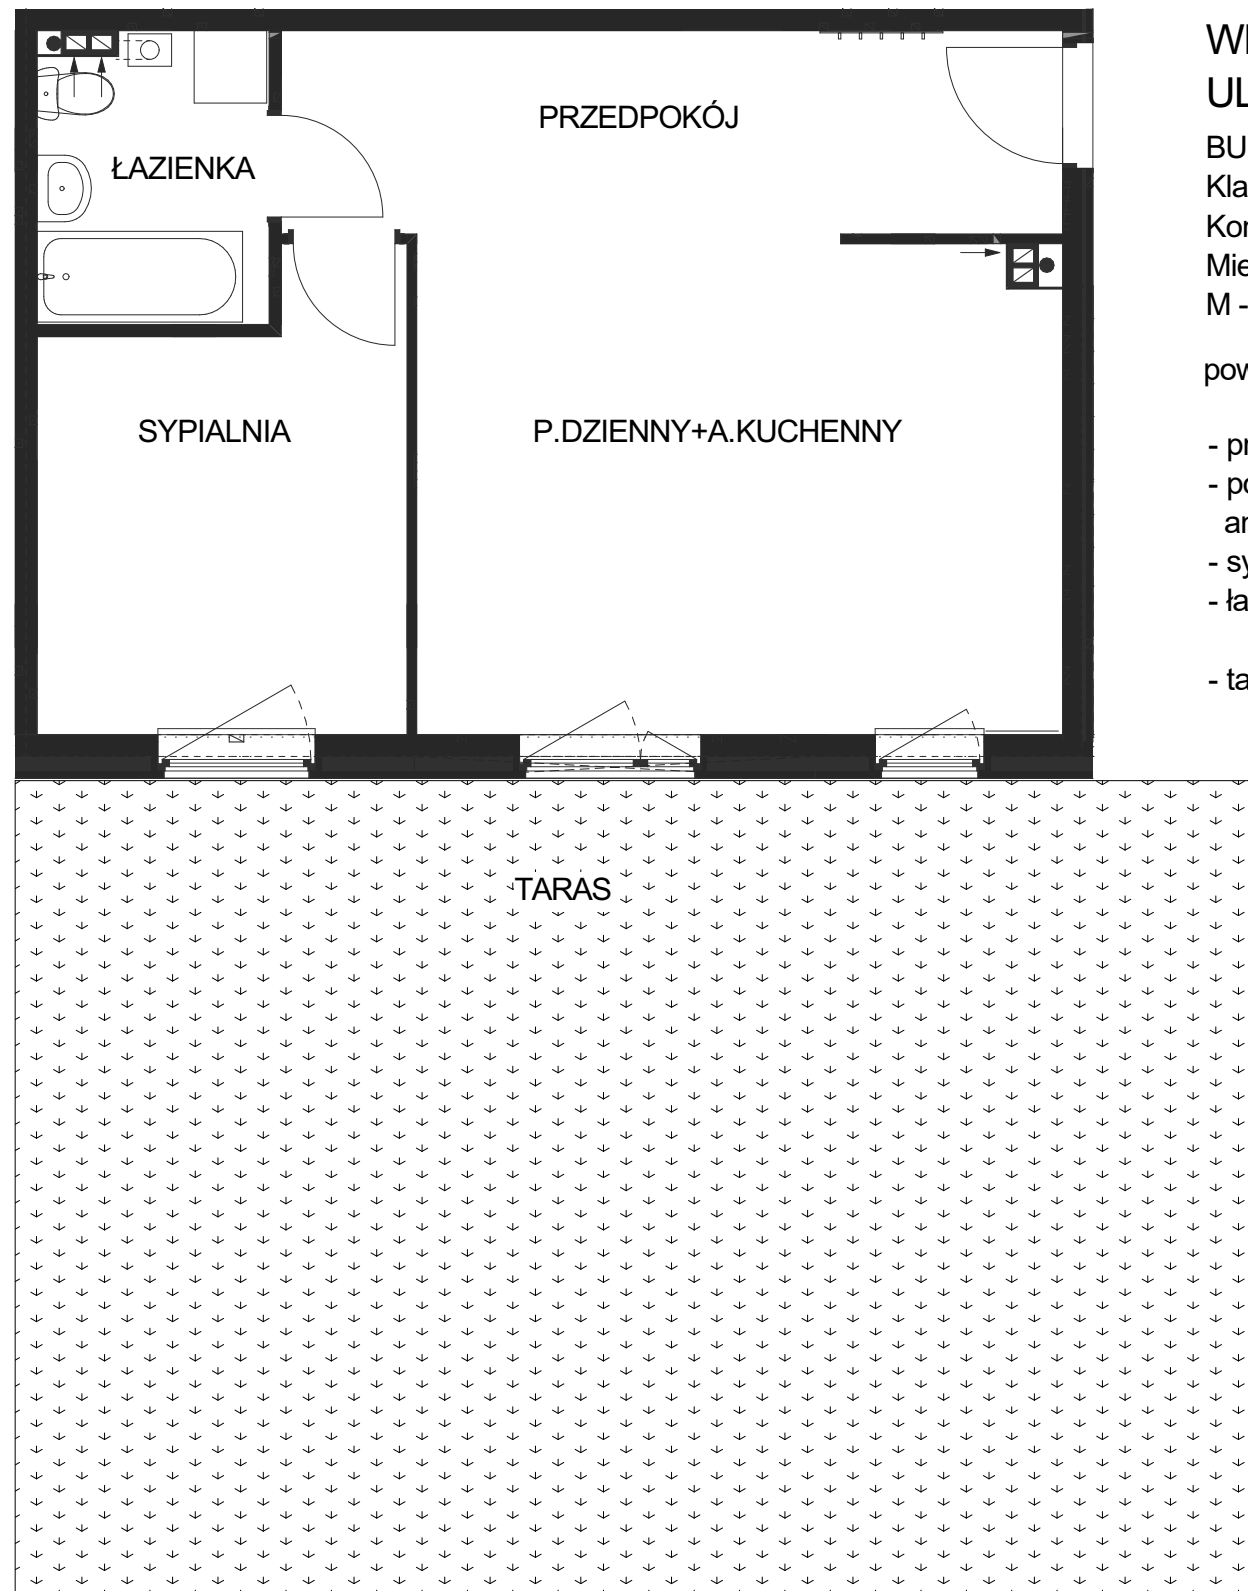

BUDYNEK 6
Klatka **Pogodna 1**
Kondygnacja I (parter)
Mieszkanie **1C**
M - 2 pok.

powierzchnia użytkowa - **47,68 m²**

- przedpokój	11,08 m ²
- pokój dzienny+ aneks kuchenny	21,33 m ²
- sypialnia	10,82 m ²
- łazienka	4,45 m ²
- taras	74,00 m ²

ul. Pogodna 3

ul. Pogodna 1

ul. Pogodna 7

ul. Pogodna 9

ul. Pogodna 11

ul. Pogodna 5

ul. Brodatego 46

ul. Brodatego 44

ul. Brodatego 42

ul. Brodatego 48

ul. Brodatego 50

ul. Brodatego 52

