


BUDYNEK MIESZKALNY WIELORODZINNY

Wróblewice, ul. Pogodna 1

Działka nr 171/1, powierzchnia: **58,99 m²****WROCŁAWSKIE
PRZEDSIĘBIORSTWO
BUDOWNICTWA MIESZKANIOWEGO
"MÓJ DOM" S.A.**ul. Jedności Narodowej 41/2
50-260 Wrocław

Lokal mieszkalny jest samodzielny, zgodnie z ustawą ust. 2 art. 2 z dnia 24.06.1994r.o własności lokali Dz. U. 0080.903, każdy lokal ma indywidualne głowice termostatyczne umożliwiające samodzielną regulację temperatury w pomieszczeniach, oraz niezależne liczniki do pomiarów poszczególnych mediów (wod.-kan, gaz, prąd).

Przedstawiony stan jest aktualny, po zakończeniu budowy nie zostały wprowadzone żadne zmiany.

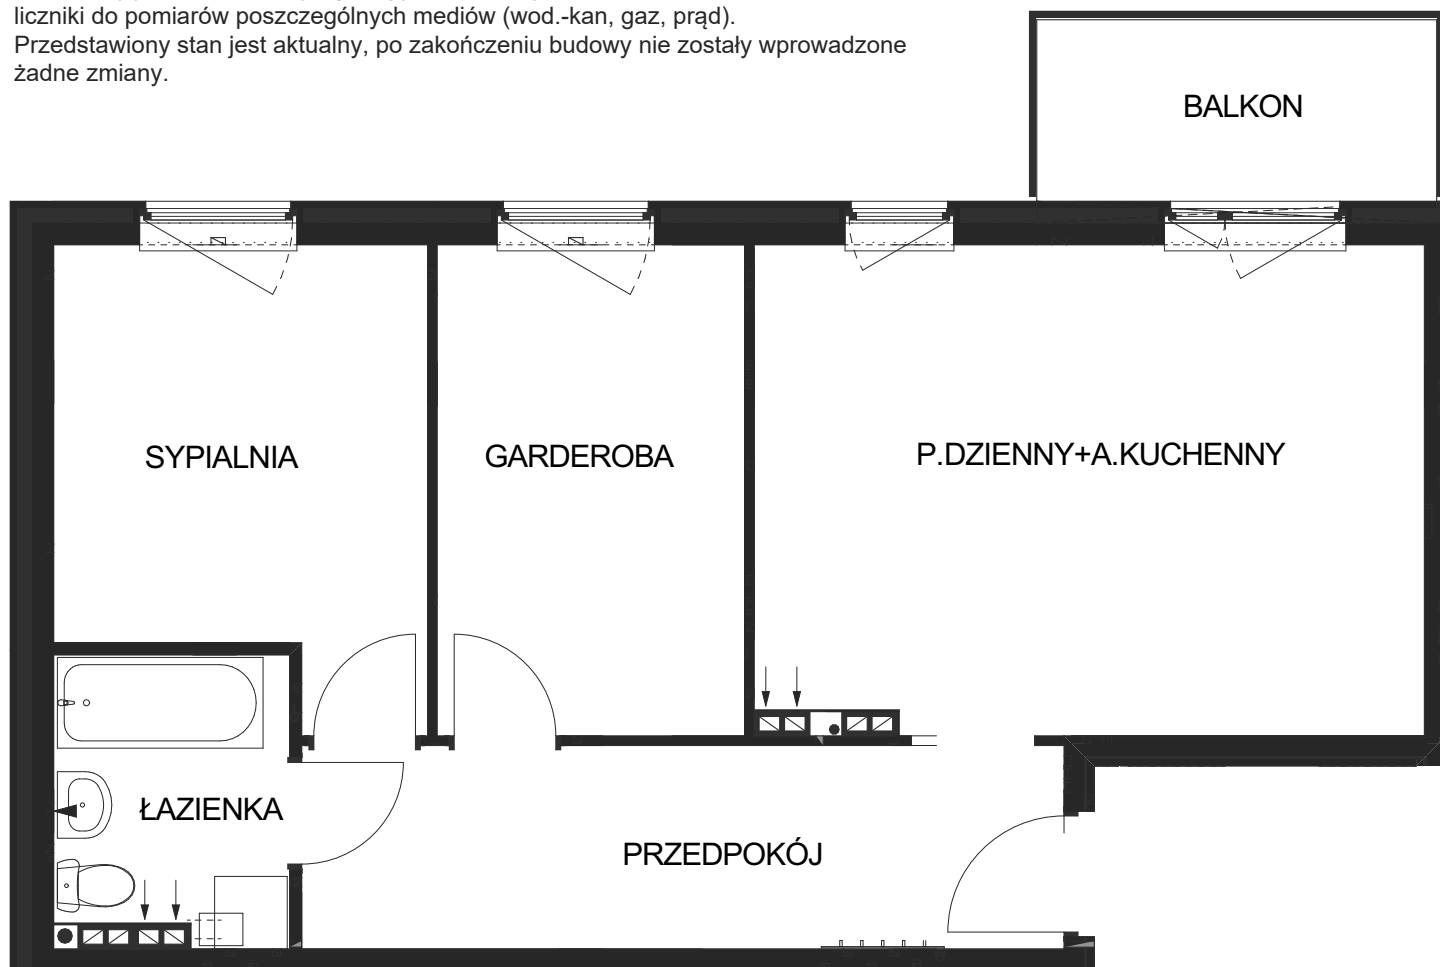

ul. Pogodna 3

 ul. Pogodna 5

ul. Brodatego 46


**WRÓBLOWICE,
UL. POGODNA**

ul. Pogodna 1

ul. Pogodna 7

ul. Pogodna 9

ul. Pogodna 11

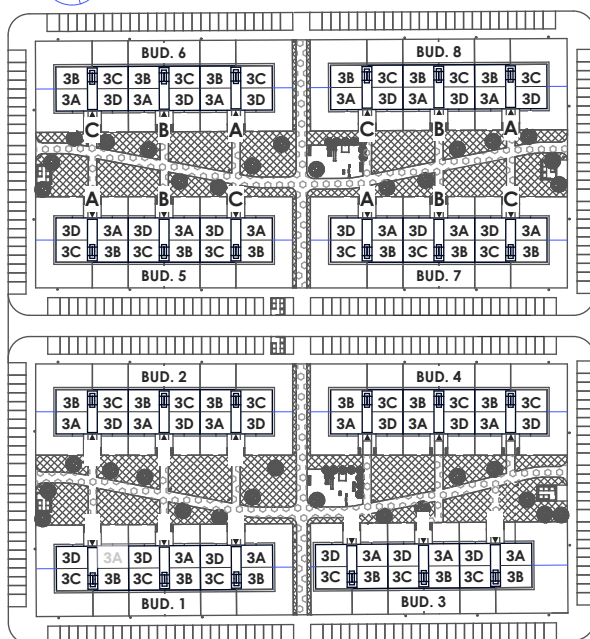**BUDYNEK 6**Klatka **Pogodna 1**
Kondygnacja III (2 piętro)
Mieszkanie **3D**
M - 3 pok.powierzchnia użytkowa - **58,99 m²**

- przedpokój	10,80 m ²
- pokój dzienny+ aneks kuchenny	22,23 m ²
- sypialnia	10,80 m ²
- garderoba	10,80 m ²
- łazienka	4,36 m ²
- balkon	5,00 m ²