



BUDYNEK MIESZKALNY WIELORODZINNY

Wróblowice, ul. Pogodna 19

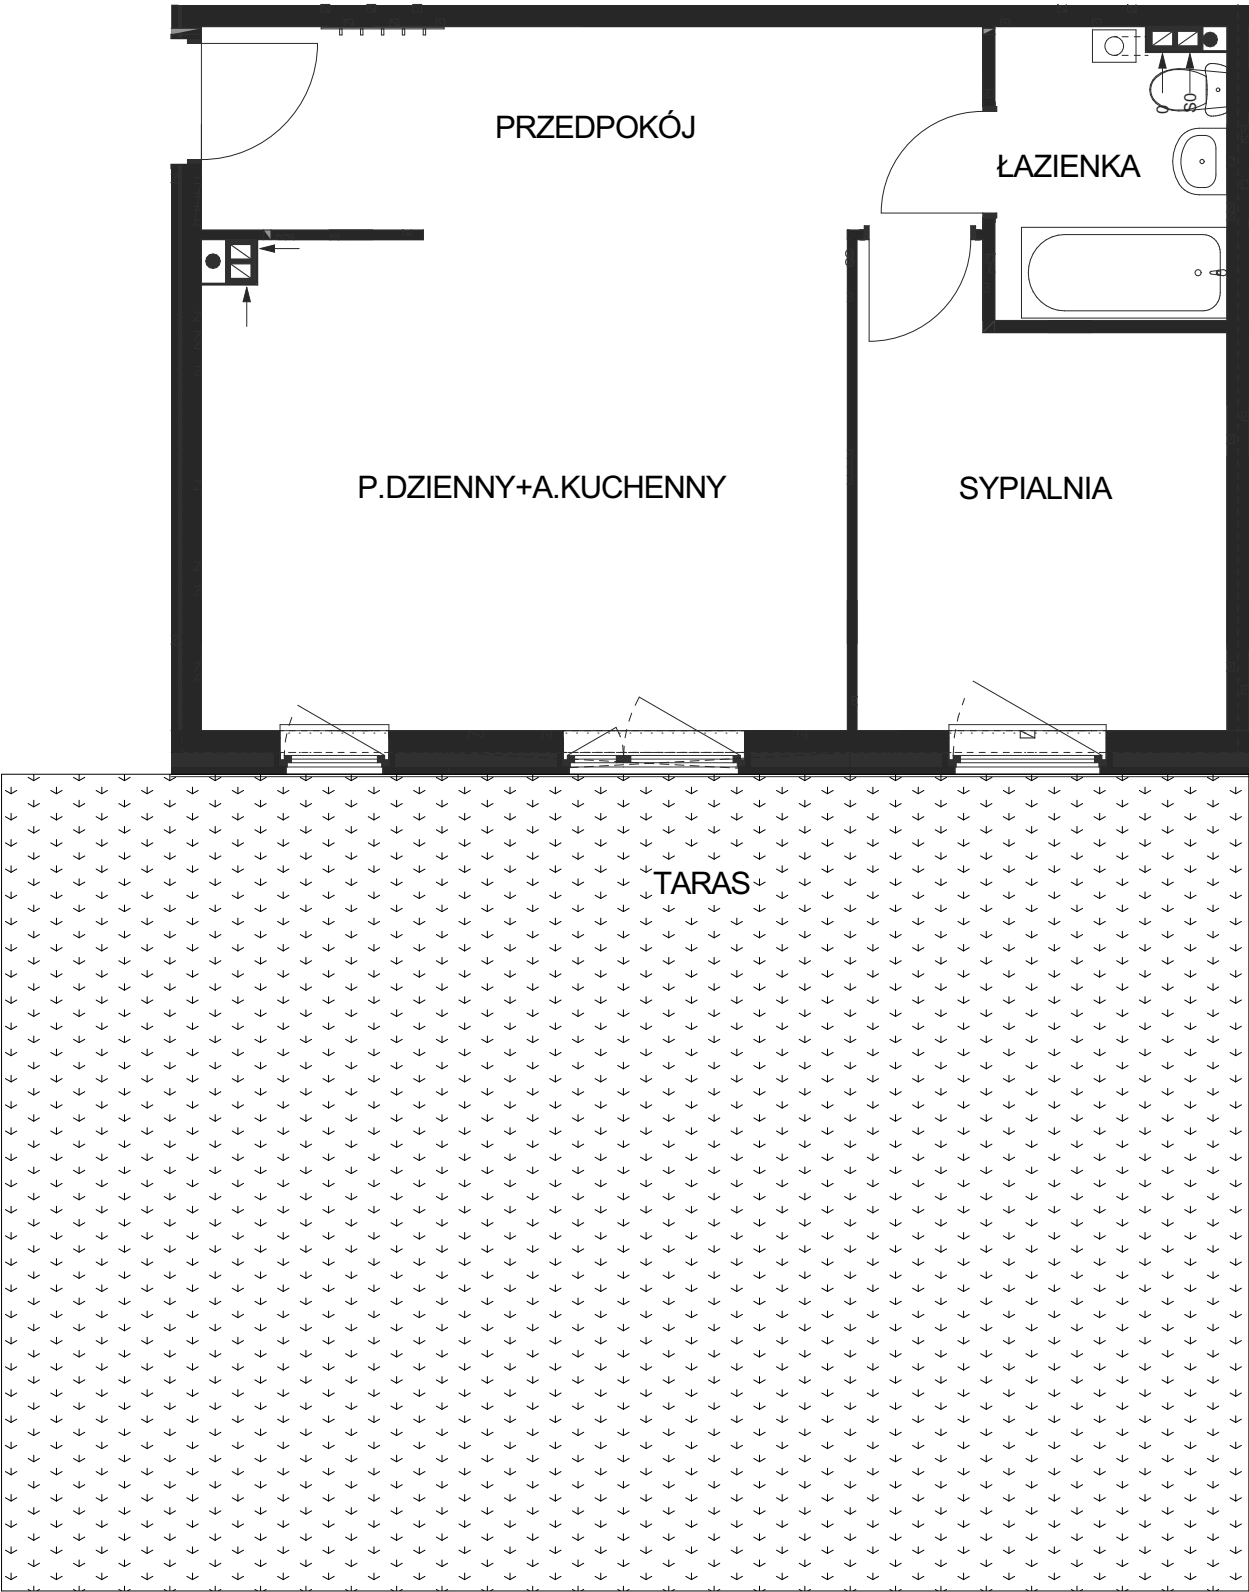

WROCLAWSKIE PRZEDSIĘBIORSTWO
BUDOWNICTWA MIESZKANIOWEGO
"MÓJ DOM" S.A.
ul. Powstańców Śl. 2-4
53-333 Wrocław

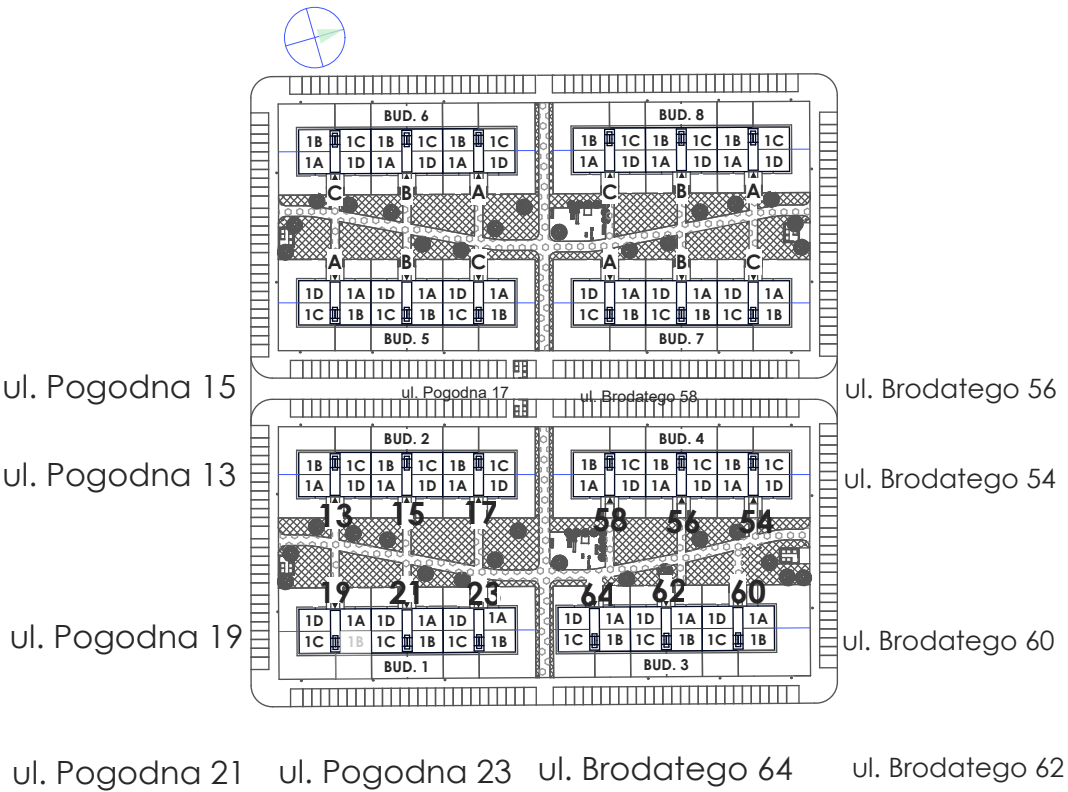

WRÓBLOWICE,
UL. POGODNA

BUDYNEK 1
Klatka **Pogodna 19**
Kondygnacja I (parter)
Mieszkanie **1B**
M - 2 pok.

powierzchnia użytkowa -

- przedpokój
- pokój dzienny+
aneks kuchenny
- sypialnia
- łazienka

- taras