


BUDYNEK MIESZKALNY WIELORODZINNY

Wróblowice, ul. Pogodna 5

Działka nr 171/1, powierzchnia: **47,80 m²**

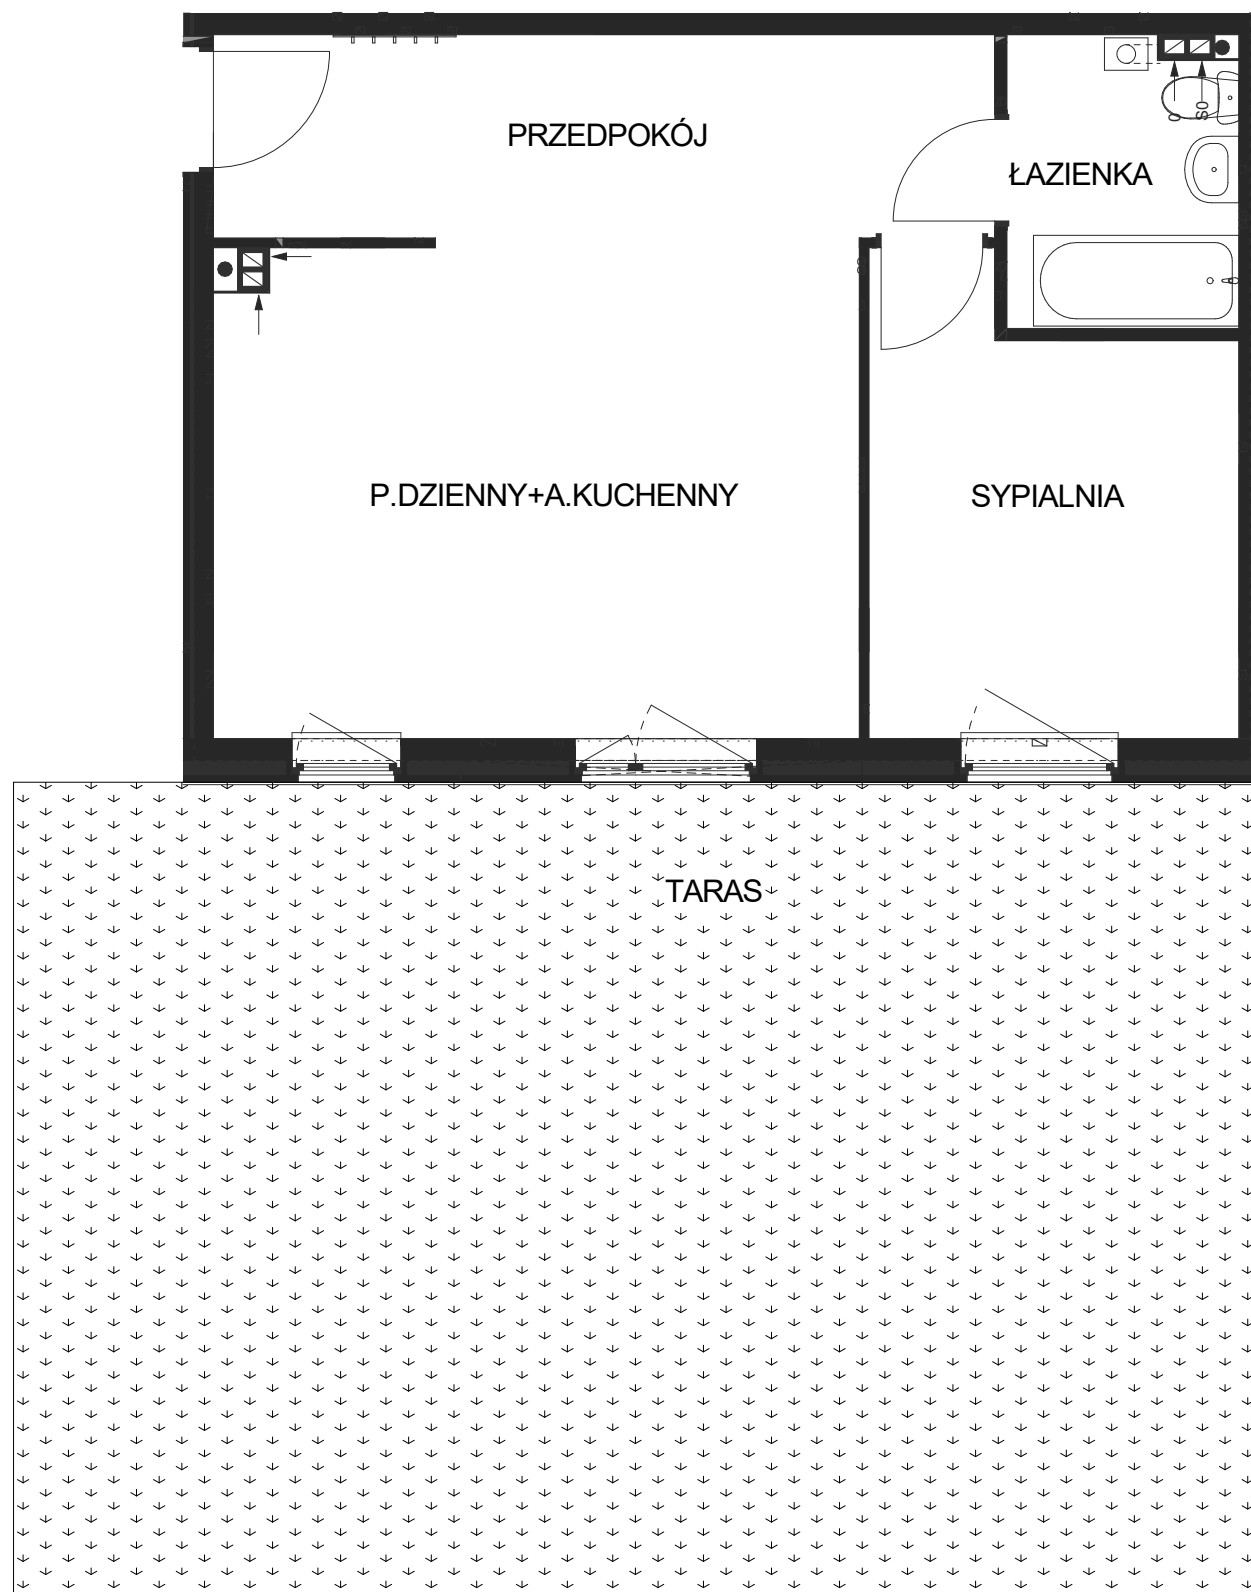

WROCLAWSKIE PRZEDSIĘBIORSTWO
BUDOWNICTWA MIESZKANIOWEGO
"MÓJ DOM" S.A.

ul. Jedności Narodowej 41/2

50-260 Wrocław

ul. Pogodna 3

ul. Pogodna 5

ul. Brodatego 46


ul. Brodatego 44

ul. Pogodna 1

ul. Pogodna 7

ul. Pogodna 9

ul. Pogodna 11

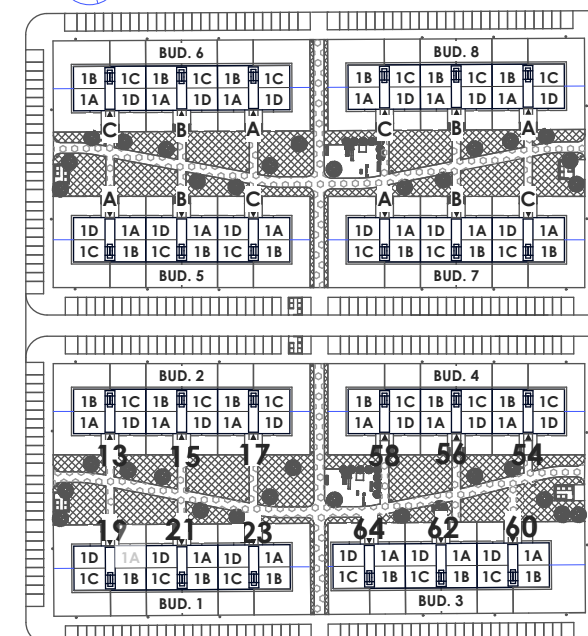

ul. Brodatego 42

ul. Brodatego 48

ul. Brodatego 50

ul. Brodatego 52

WRÓBLOWICE, UL. POGODNA

BUDYNEK 6

Klatka **Pogodna 5**

Kondygnacja I (parter)

Mieszkanie 1B

M - 2 pok.

powierzchnia użytkowa - **47,80 m²**

- przedpokój	10,72 m ²
- pokój dzienny+ aneks kuchenny	21,70 m ²
- sypialnia	10,87 m ²
- łazienka	4,51 m ²
- taras	74,00 m ²

Lokal mieszkalny jest samodzielny, zgodnie z ustawą ust. 2 art. 2 z dnia 24.06.1994r. o własności lokali Dz. U. 0080.903, każdy lokal ma indywidualne głowice termostatyczne umożliwiające samodzielną regulację temperatury w pomieszczeniach, oraz niezależne liczniki do pomiarów poszczególnych mediów (wod.-kan, gaz, prąd).

Przedstawiony stan jest aktualny, po zakończeniu budowy nie zostały wprowadzone żadne zmiany.