


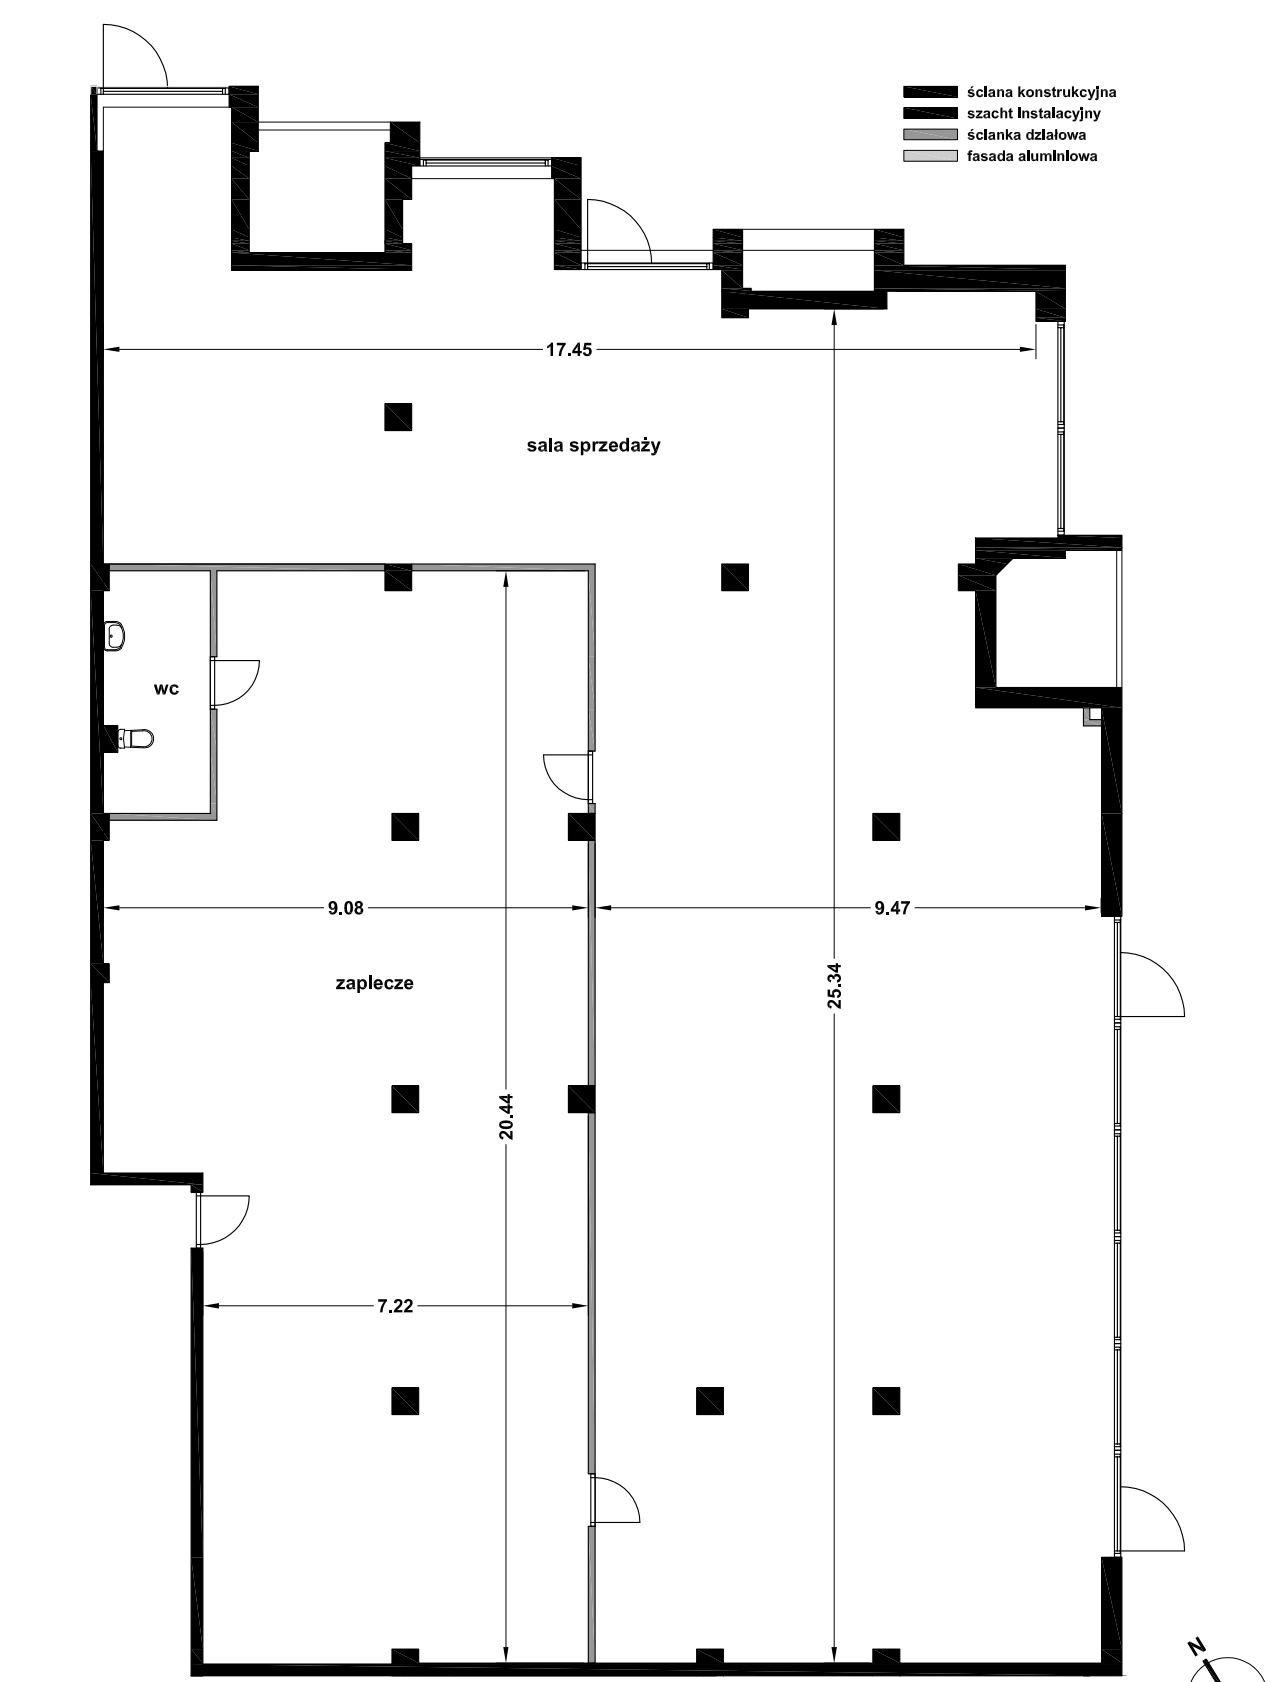


PIXEL HOUSE
Wrocław, ul. Legnicka 49a

LOKAL USŁUGOWY 10
powierzchnia użytkowa 449,95 m²

skala 1:100

wysokość pomieszczeń 3,00 m

UWAGA:
• wymiary pomieszczeń na rysunku podano w stanie surowym, bez uwzględnienia grubości tynków i okładzin ściennych
• wysokość pomieszczeń podano od poziomu wykończonej posadzki do sufitu podwieszanego

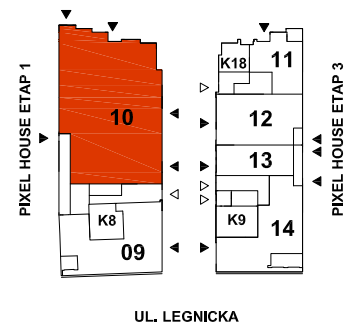

ETAP 2 - PARTER

projekt: BABW

inwestor: WPBM "MÓJ DOM" S.A.